



Ściany konstrukcyjne i kominy - elementy stałe.
  Ściany działowe nadające się do demontażu.

Powierzchnie zgodne z normą PN-ISO 9836:1997. Plan mieszkania został przygotowany na podstawie projektu budowlanego. Zastrzega się możliwość zmian.  
 Ostateczna powierzchnia mieszkania będzie wynikała z obmiaru geodezyjnego. Powierzchnia całkowita mieszkania nie uwzględni powierzchni pod ścianami działowymi.

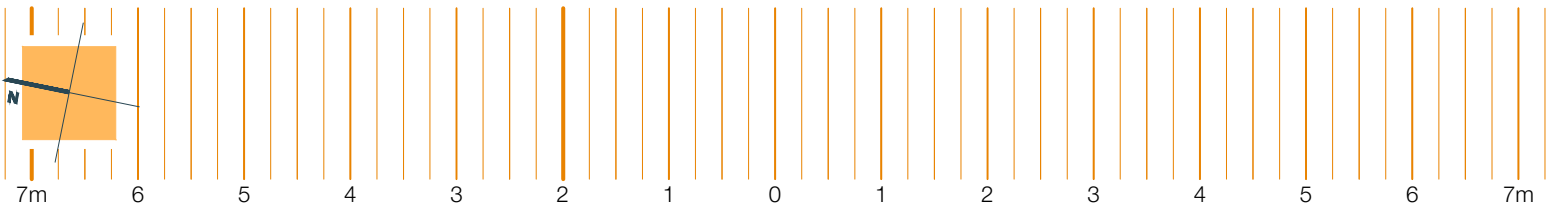

LICZBA POKOI: 2	PIĘTRO: 2
ROOMS: 2	FLOOR: 2
01 PRZEDPOKÓJ / HALL	3.63m <sup>2</sup>
02 ŁAZIENKA / BATHROOM	4.00m <sup>2</sup>
03 POKÓJ+AK / LIVING ROOM+KITCH.	20.43m <sup>2</sup>
04 POKÓJ / BEDROOM	8.05m <sup>2</sup>
<b>POWIERZCHNIA / FLAT AREA</b>	<b>36.11m<sup>2</sup></b>
B BALKON / BALCONY	15.41m <sup>2</sup>

33-E

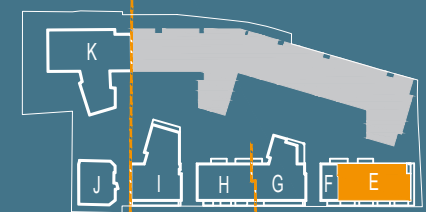

SCHEMAT PIĘTRA 2



MODUŁ E | PIĘTRO 2

**BIURO SPRZEDAŻY/SALES OFFICE**  
 Al. Gen. W. Sikorskiego 9c  
 02-758 Warszawa  
 nordic.mokotow@yit.pl

Al. Gen. W. Sikorskiego 9

800 800 948



FOLLOW US  
[facebook.com/YITpolska](https://facebook.com/YITpolska)  
[instagram.com/yitpolska](https://instagram.com/yitpolska)

