



| LICZBA POKOI: 3                  | PIĘTRO: 5                 |
|----------------------------------|---------------------------|
| ROOMS: 3                         | FLOOR: 5                  |
| 01 PRZEDPOKÓJ / HALL             | 13.44m <sup>2</sup>       |
| 02 ŁAZIENKA / BATHROOM           | 4.01m <sup>2</sup>        |
| 03 POKÓJ+AK / LIVING ROOM+KITCH. | 24.91m <sup>2</sup>       |
| 04 POKÓJ / BEDROOM               | 11.95m <sup>2</sup>       |
| 05 POKÓJ / BEDROOM               | 12.82m <sup>2</sup>       |
| 06 WC / TOILET                   | 3.12m <sup>2</sup>        |
| <b>POWIERZCHNIA / FLAT AREA</b>  | <b>70.25m<sup>2</sup></b> |
| B BALKON / BALCONY               | 18.38m <sup>2</sup>       |

63-G

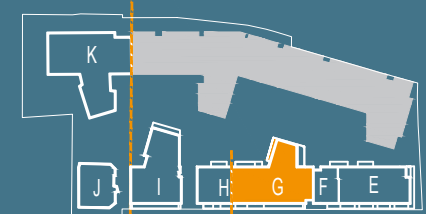


SCHEMAT PIĘTRA 5

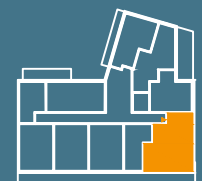

MODUŁ G | PIĘTRO 5

■ Ściany konstrukcyjne i kominy - elementy stałe. ■ Ściany działowe nadające się do demontażu.

Powierzchnie zgodne z normą PN-ISO 9836:1997. Plan mieszkania został przygotowany na podstawie projektu budowlanego. Zastrzega się możliwość zmian. Ostateczna powierzchnia mieszkania będzie wynikała z obmiaru geodezyjnego. Powierzchnia całkowita mieszkania nie uwzględnia powierzchni pod ścianami działowymi.

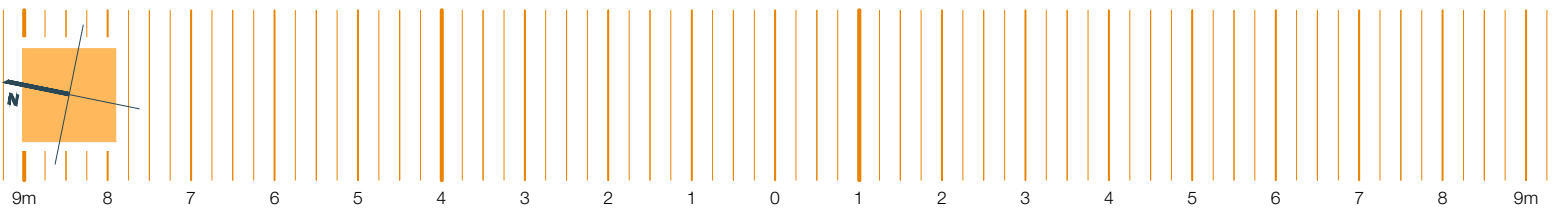

BIURO SPRZEDAŻY/SALES OFFICE  
Al. Gen. W. Sikorskiego 9  
02-758 Warszawa  
nordic.mokotow@yit.pl

Al. Gen. W. Sikorskiego 9

800 800 948

FOLLOW US  
facebook.com/YITpolska  
instagram.com/yitpolska

yit.pl