


| LICZBA POKOI: 2                 | PIĘTRO: 1                 |
|---------------------------------|---------------------------|
| ROOMS: 2                        | FLOOR: 1                  |
| 01 PRZEDPOKÓJ / HALL            | 4.49m <sup>2</sup>        |
| 02 POKÓJ+AK / SALON+KITCH.      | 24.56m <sup>2</sup>       |
| 03 POKÓJ / BEDROOM              | 13.42m <sup>2</sup>       |
| 04 ŁAZIENKA / BATHROOM          | 4.62m <sup>2</sup>        |
| <b>POWIERZCHNIA / FLAT AREA</b> | <b>47.10m<sup>2</sup></b> |
| B BALKON / BALCONY              | 8.99m <sup>2</sup>        |

14-G




SCHEMAT PIĘTRA 1

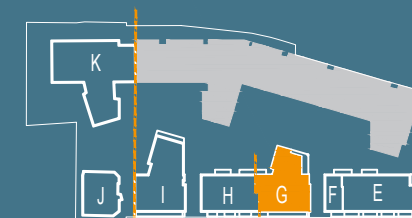

MODUŁ G | PIĘTRO 1

■ Ściany konstrukcyjne i kominy - elementy stałe. ■ Ściany działowe nadające się do demontażu.

Powierzchnie zgodne z normą PN-ISO 9836:1997. Plan mieszkania został przygotowany na podstawie projektu budowlanego. Zastrzega się możliwość zmian. Ostateczna powierzchnia mieszkania będzie wynikała z obmiaru geodezyjnego. Powierzchnia całkowita mieszkania nie uwzględni powierzchni pod ścianami działowymi.

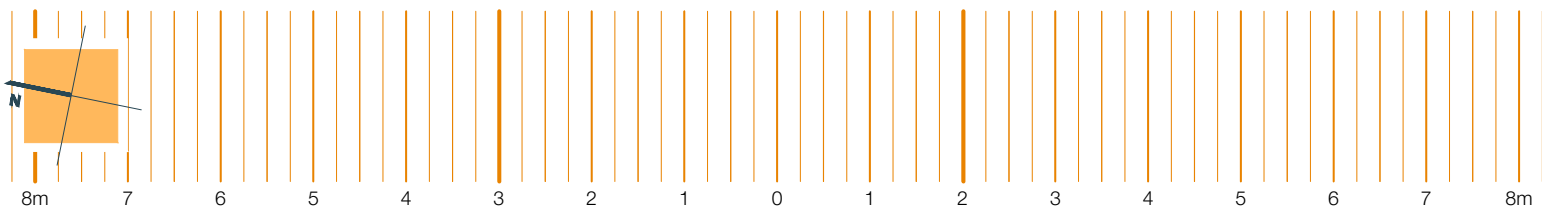

BIURO SPRZEDAŻY/SALES OFFICE  
Al. Gen. W. Sikorskiego 9c  
02-758 Warszawa  
nordic.mokotow@yit.pl

Al. Gen. W. Sikorskiego 9

800 800 948

FOLLOW US  
facebook.com/YITpolska  
instagram.com/yitpolska

