



Ściany konstrukcyjne i kominy - elementy stałe.
 Ściany działowe nadające się do demontażu.

Powierzchnie zgodne z normą PN-ISO 9836:1997. Plan mieszkania został przygotowany na podstawie projektu budowlanego. Zastrzega się możliwość zmian.
 Ostateczna powierzchnia mieszkania będzie wynikała z obmiaru geodezyjnego. Powierzchnia całkowita mieszkania nie uwzględni powierzchni pod ścianami działowymi.

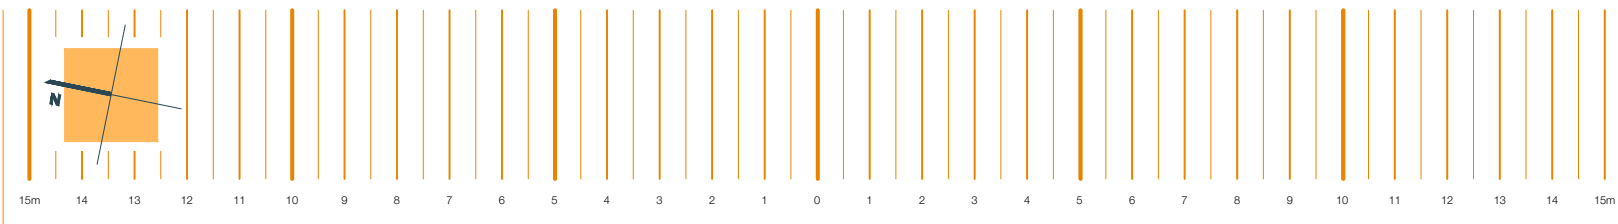

| LICZBA POKOI: 3 | PIĘTRO: 2 |
|---------------------------------|---------------------------|
| ROOMS: 3 | FLOOR: 2 |
| 01 PRZEDPOKÓJ / HOL | 8.31m ² |
| 02 ŁAZIENKA / BATHROOM | 4.53m ² |
| 03 POKÓJ / BEDROOM | 15.14m ² |
| 04 POKÓJ / BEDROOM | 16.53m ² |
| 05 ŁAZIENKA / BATHROOM | 4.36m ² |
| 06 POKÓJ+AK / SALON+KITCH. | 30.41m ² |
| 07 GARDERBA / WARDROBE | 3.73m ² |
| POWIERZCHNIA / FLAT AREA | 83.01m² |
| B BALKON / BALCONY | 6.74m ² |
| L LOGGIA / LOGGIA | 4.94m ² |

22-G

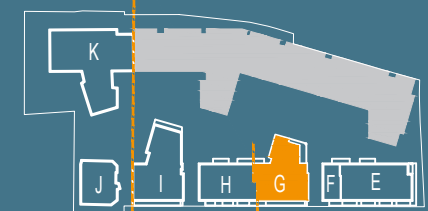

SCHEMAT PIĘTRA 2



MODUŁ G | PIĘTRO 2

BIURO SPRZEDAŻY/SALES OFFICE
 Al. Gen. W. Sikorskiego 9c
 02-758 Warszawa
 nordic.mokotow@yit.pl

Al. Gen. W. Sikorskiego 9

800 800 948

FOLLOW US
facebook.com/YITpolska
instagram.com/yitpolska

yit.pl