



LICZBA POKOI: 3	PIĘTRO: 2
ROOMS: 3	FLOOR: 2
01 PRZEDPOKÓJ / HOL	8.04m ²
02 POKÓJ / BEDROOM	12.75m ²
03 ŁAZIENKA / BATHROOM	4.76m ²
04 POKÓJ+AK / SALON+KITCH.	30.55m ²
05 POKÓJ / BEDROOM	14.24m ²
POWIERZCHNIA / FLAT AREA	70.34m²
B BALKON / BALCONY	8.07m ²

25-G

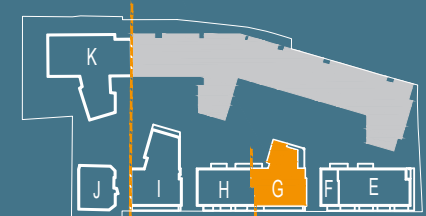


SCHEMAT PIĘTRA 2

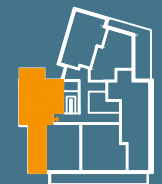

MODUŁ G | PIĘTRO 2

Ściany konstrukcyjne i kominy - elementy stałe.
 Ściany działowe nadające się do demontażu.

Powierzchnie zgodne z normą PN-ISO 9836:1997. Plan mieszkania został przygotowany na podstawie projektu budowlanego. Zastrzega się możliwość zmian. Ostateczna powierzchnia mieszkania będzie wynikała z obmiaru geodezyjnego. Powierzchnia całkowita mieszkania nie uwzględni powierzchni pod ścianami działowymi.

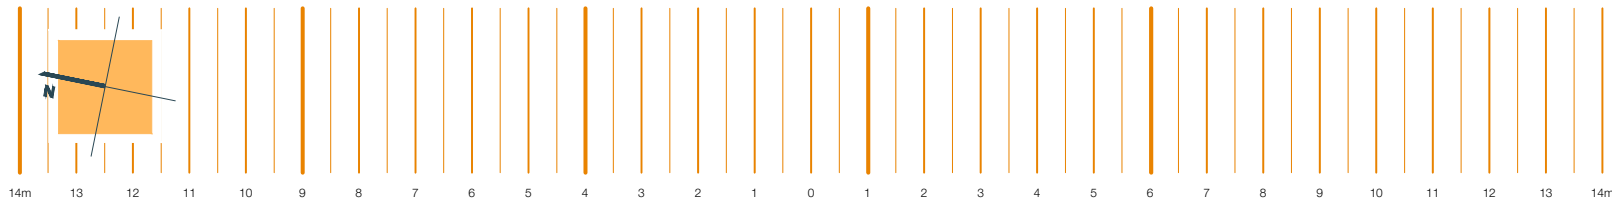

BIURO SPRZEDAŻY/SALES OFFICE
 Al. Gen. W. Sikorskiego 9c
 02-758 Warszawa
 nordic.mokotow@yit.pl

FOLLOW US
facebook.com/YITpolska
instagram.com/yitpolska

Al. Gen. W. Sikorskiego 9

800 800 948

yit.pl