


LICZBA POKOI: 2	PIĘTRO: 2
ROOMS: 2	FLOOR: 2
01 PRZEDPOKÓJ / HALL	4.49m ²
02 POKÓJ+AK / LIVING ROOM+KITCH.	24.59m ²
03 POKÓJ / BEDROOM	13.57m ²
04 ŁAZIENKA / BATHROOM	4.62m ²
POWIERZCHNIA / FLAT AREA	47.28m²
B BALKON / BALCONY	12.44m ²


34-G

Ściany konstrukcyjne i kominy - elementy stałe.
 Ściany działowe nadające się do demontażu.


Powierzchnie zgodne z normą PN-ISO 9836:1997. Plan mieszkania został przygotowany na podstawie projektu budowlanego. Zastrzega się możliwość zmian. Ostateczna powierzchnia mieszkania będzie wynikała z obmiaru geodezyjnego. Powierzchnia całkowita mieszkania nie uwzględni powierzchni pod ścianami działowymi.

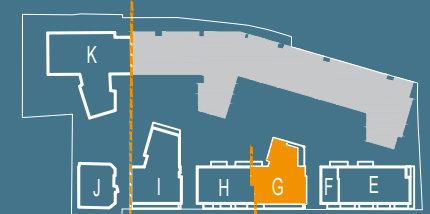

SCHEMAT PIĘTRA 2

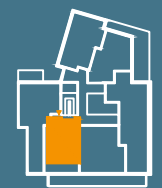

MODUŁ G | PIĘTRO 2

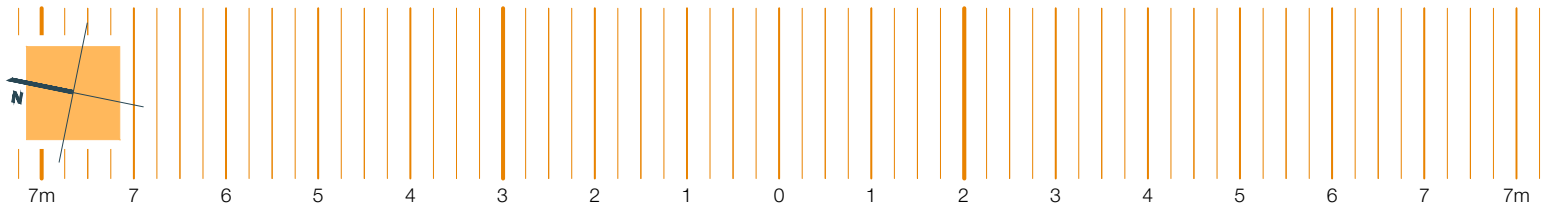

BIURO SPRZEDAŻY/SALES OFFICE
 Al. Gen. W. Sikorskiego 9c
 02-758 Warszawa
 nordic.mokotow@yit.pl

Al. Gen. W. Sikorskiego 9

800 800 948



FOLLOW US
facebook.com/YITpolska
instagram.com/yitpolska

