


LICZBA POKOI: 2	PIĘTRO: 5
ROOMS: 2	FLOOR: 5
01 PRZEDPOKÓJ / HALL	8.54m ²
02 ŁAZIENKA / BATHROOM	4.47m ²
03 POKÓJ / BEDROOM	13.62m ²
04 POKÓJ+AK / LIVING ROOM+KITCH.	27.01m ²
POWIERZCHNIA / FLAT AREA	53.64m²
B BALKON / BALCONY	15.83m ²

64-E

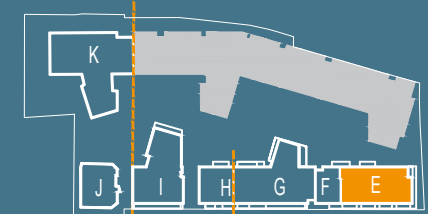


SCHEMAT PIĘTRA 5



MODUŁ E | PIĘTRO 5

Ściany konstrukcyjne i kominy - elementy stałe.
 Ściany działowe nadające się do demontażu.

Powierzchnie zgodne z normą PN-ISO 9836:1997. Plan mieszkania został przygotowany na podstawie projektu budowlanego. Zastrzega się możliwość zmian. Ostateczna powierzchnia mieszkania będzie wynikała z obmiaru geodezyjnego. Powierzchnia całkowita mieszkania nie uwzględni powierzchni pod ścianami działowymi.

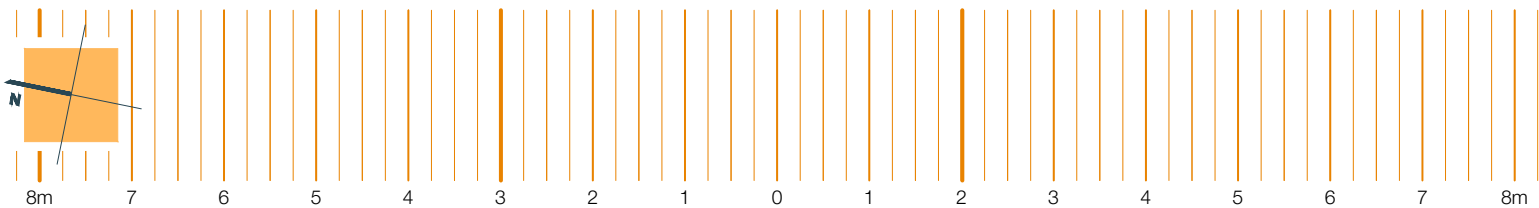

BIURO SPRZEDAŻY/SALES OFFICE
 Al. Gen. W. Sikorskiego 9
 02-758 Warszawa
 nordic.mokotow@yit.pl

Al. Gen. W. Sikorskiego 9

800 800 948

FOLLOW US
facebook.com/YITpolska
instagram.com/yitpolska

yit.pl