



<b>LICZBA POKOI: 3</b>	<b>PIĘTRO: 3</b>
<b>ROOMS: 3</b>	<b>FLOOR: 3</b>
01 PRZEDPOKÓJ / HALL	10.71m <sup>2</sup>
02 ŁAZIENKA / BATHROOM	5.35m <sup>2</sup>
03 POKÓJ+AK / LIVING ROOM+KITCH.	24.33m <sup>2</sup>
04 POKÓJ / BEDROOM	8.93m <sup>2</sup>
05 POKÓJ / BEDROOM	12.12m <sup>2</sup>
<b>POWIERZCHNIA / FLAT AREA</b>	<b>61.44m<sup>2</sup></b>
B BALKON / BALCONY	11.19m <sup>2</sup>

40-G

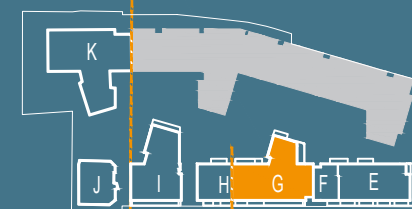


SCHEMAT PIĘTRA 3

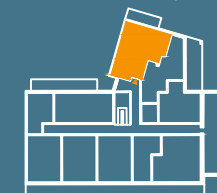

MODUŁ G | PIĘTRO 3

■ Ściany konstrukcyjne i kominy - elementy stałe. ■ Ściany działowe nadające się do demontażu.

Powierzchnie zgodne z normą PN-ISO 9836:1997. Plan mieszkania został przygotowany na podstawie projektu budowlanego. Zastrzega się możliwość zmian. Ostateczna powierzchnia mieszkania będzie wynikała z obmiaru geodezyjnego. Powierzchnia całkowita mieszkania nie uwzględni powierzchni pod ścianami działowymi.

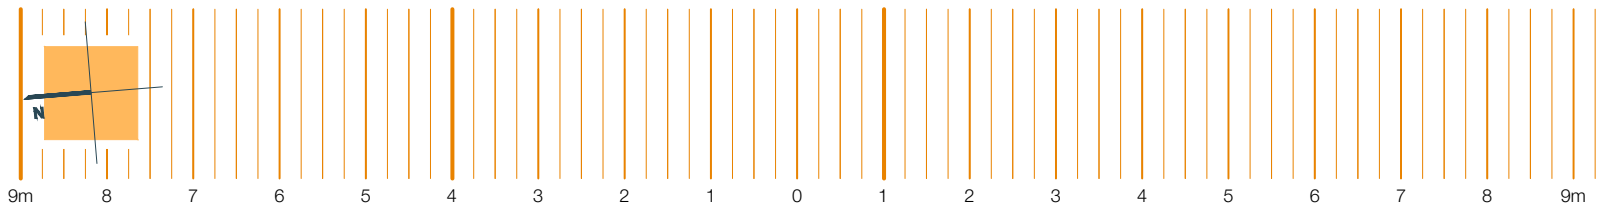

BIURO SPRZEDAŻY/SALES OFFICE

Al. Gen. W. Sikorskiego 9  
02-758 Warszawa  
nordic.mokotow@yit.pl

Al. Gen. W. Sikorskiego 9

800 800 948



FOLLOW US  
facebook.com/YITpolska  
instagram.com/yitpolska



yit.pl