


LICZBA POKOI: 1	PIĘTRO: 6
ROOMS: 1	FLOOR: 6
01 PRZEDPOKÓJ / HALL	10.14m ²
02 ANEKS KUCH. / KITCHENETTE	5.41m ²
03 POKÓJ+AK / LIVING ROOM+KITCH.	26.67m ²
04 GARDEROBA / WARDROBE	3.19m ²
05 ŁAZIENKA / BATHROOM	3.19m ²
POWIERZCHNIA / FLAT AREA	48.59m²
B BALKON / BALCONY	13.21m ²
06 KOMUNIKACJA / CORRIDOR	5.13m ²
07 POKÓJ / BEDROOM	14.86m ²
08 POKÓJ / BEDROOM	10.79m ²
09 GARDEROBA / GARDEROBA	3.20m ²
10 ŁAZIENKA / BATHROOM	6.44m ²
POWIERZCHNIA / FLAT AREA	40.42m²
T TARAS / TERRACE	8.28m ²
RAZEM / TOTAL AREA	89.01m²

71-G




SCHEMAT PIĘTRA 6

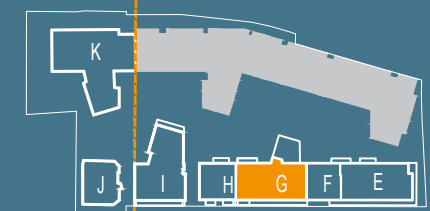

MODUŁ G | PIĘTRO 6

■ Ściany konstrukcyjne i kominy - elementy stałe. ■ Ściany działowe nadające się do demontażu.

Powierzchnie zgodne z normą PN-ISO 9836:1997. Plan mieszkania został przygotowany na podstawie projektu budowlanego. Zastrzega się możliwość zmian. Ostateczna powierzchnia mieszkania będzie wynikała z obmiaru geodezyjnego. Powierzchnia całkowita mieszkania nie uwzględni powierzchni pod ścianami działowymi.

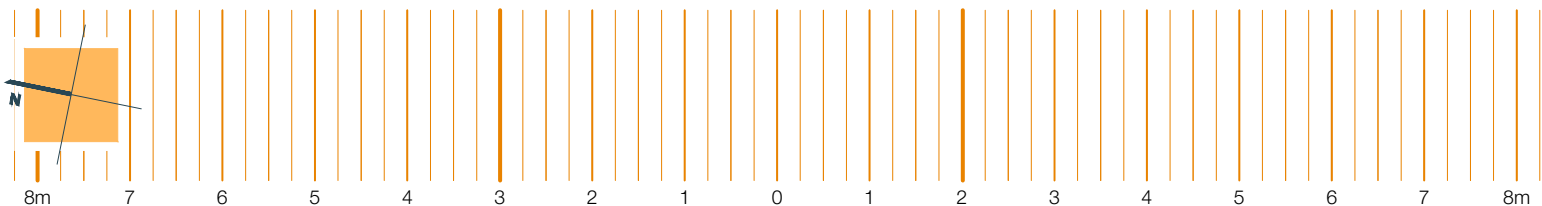

BIURO SPRZEDAŻY/SALES OFFICE Al. Gen. W. Sikorskiego 9

02-758 Warszawa
nordic.mokotow@yit.pl

800 800 948

FOLLOW US
facebook.com/YITpolska
instagram.com/yitpolska

