


LICZBA POKOI: 1	PIĘTRO: 5
ROOMS: 1	FLOOR: 5
01 PRZEDPOKÓJ / HALL	6.76m ²
02 ŁAZIENKA / BATHROOM	3.43m ²
03 POKÓJ / BEDROOM	18.09m ²
04 ANEKS KUCH. / KITCHENETTE	5.32m ²
POWIERZCHNIA / FLAT AREA	33.60m²
B BALKON / BALCONY	7.84m ²

65-E




SCHEMAT PIĘTRA 5

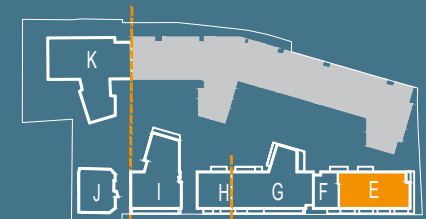

MODUŁ E | PIĘTRO 5

■ Ściany konstrukcyjne i kominy - elementy stałe. ■ Ściany działowe nadające się do demontażu.

Powierzchnie zgodne z normą PN-ISO 9836:1997. Plan mieszkania został przygotowany na podstawie projektu budowlanego. Zastrzega się możliwość zmian. Ostateczna powierzchnia mieszkania będzie wynikała z obmiaru geodezyjnego. Powierzchnia całkowita mieszkania nie uwzględni powierzchni pod ścianami działowymi.

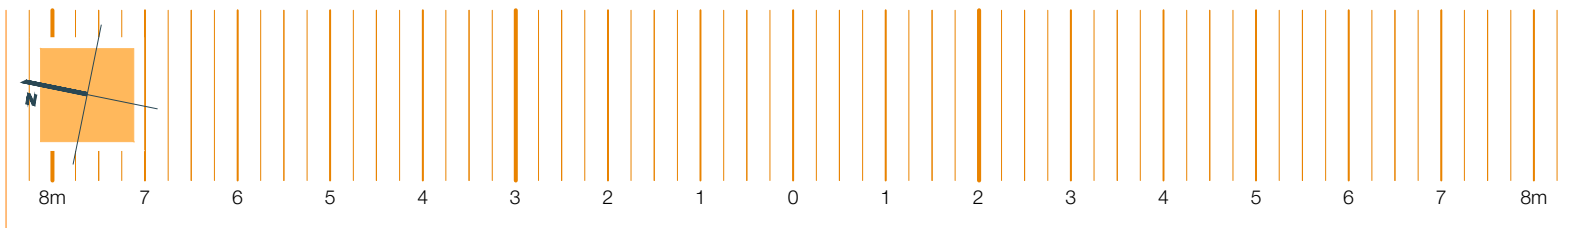

BIURO SPRZEDAŻY/SALES OFFICE Al. Gen. W. Sikorskiego 9

02-758 Warszawa nordic.mokotow@yit.pl

800 800 948

FOLLOW US facebook.com/YITpolska instagram.com/yitpolska

