

LICZBA POKOI: 2	PIĘTRO: P
ROOMS: 2	FLOOR: G
01 PRZEDPOKÓJ / HALL	4.49m <sup>2</sup>
02 POKÓJ+AK / SALON+KITCH.	24.56m <sup>2</sup>
03 POKÓJ / BEDROOM	13.42m <sup>2</sup>
04 ŁAZIENKA / BATHROOM	4.62m <sup>2</sup>
<b>POWIERZCHNIA / FLAT AREA</b>	<b>47.09m<sup>2</sup></b>
B BALKON / BALCONY	5.45m <sup>2</sup>

14-G




SCHEMAT PARTERU



MODUŁ G | PARTER

■ Ściany konstrukcyjne i kominy - elementy stałe. ■ Ściany działowe nadające się do demontażu.

Powierzchnie zgodne z normą PN-ISO 9836:1997. Plan mieszkania został przygotowany na podstawie projektu budowlanego. Zastrzega się możliwość zmian. Ostateczna powierzchnia mieszkania będzie wynikała z obmiaru geodezyjnego. Powierzchnia całkowita mieszkania nie uwzględni powierzchni pod ścianami działowymi.

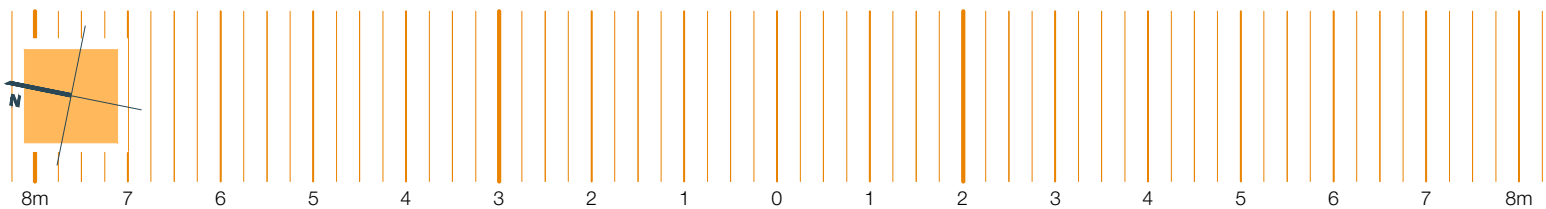

BIURO SPRZEDAŻY/SALES OFFICE  
Al. Gen. W. Sikorskiego 9c  
02-758 Warszawa  
nordic.mokotow@yit.pl

Al. Gen. W. Sikorskiego 9

800 800 948



FOLLOW US  
facebook.com/YITpolska  
instagram.com/yitpolska



yit.pl