


■ Ściany konstrukcyjne i kominy - elementy stałe. ■ Ściany działowe nadające się do demontażu.

Powierzchnie zgodne z normą PN-ISO 9836:1997. Plan mieszkania został przygotowany na podstawie projektu budowlanego. Zastrzega się możliwość zmian. Ostateczna powierzchnia mieszkania będzie wynikała z obmiaru geodezyjnego. Powierzchnia całkowita mieszkania nie uwzględni powierzchni pod ścianami działowymi.

LICZBA POKÓI: 2	PIĘTRO: 6
ROOMS: 2	FLOOR: 6
01 PRZEDPOKÓJ / HALL	10.54m ²
02 ŁAZIENKA / BATHROOM	3.12m ²
03 POKÓJ+AK / LIVING ROOM+KITCH.	26.69m ²
04 POKÓJ / BEDROOM	13.88m ²
POWIERZCHNIA / FLAT AREA	54.23m²
<hr/>	
05 KOMUNIKACJA / CORRIDOR	3.76m ²
06 ŁAZIENKA / BATHROOM	4.09m ²
07 POKÓJ / BEDROOM	14.04m ²
08 GARDEROBA / GARDEROBA	2.49m ²
09 POKÓJ / BEDROOM	10.42m ²
POWIERZCHNIA / FLAT AREA	34.80m²
T TARAS / TERRACE	10.09m ²
RAZEM / TOTAL AREA	89.03m²


72-F

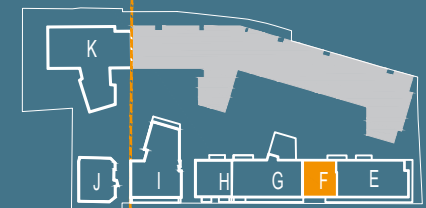

SCHEMAT PIĘTRA 6



MODUŁ F | PIĘTRO 6

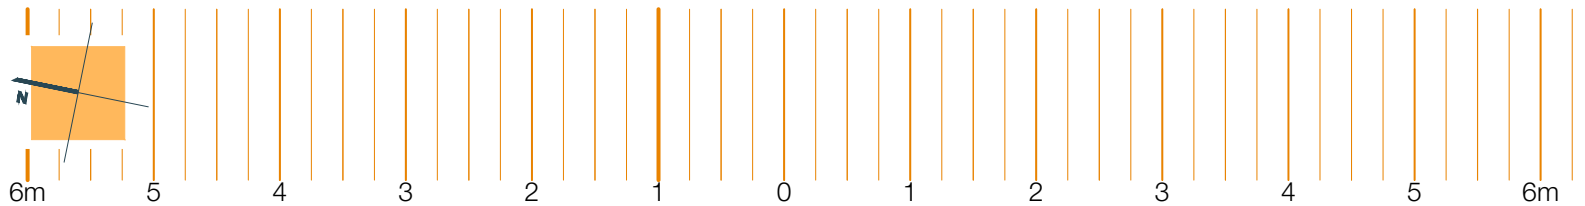

BIURO SPRZEDAŻY/SALES OFFICE
Al. Gen. W. Sikorskiego 9
02-758 Warszawa
nordic.mokotow@yit.pl

Al. Gen. W. Sikorskiego 9

800 800 948



FOLLOW US
facebook.com/YITpolska
instagram.com/yitpolska

