


LICZBA POKOI: 2	PIĘTRO: 4
ROOMS: 2	FLOOR: 4
01 PRZEDPOKÓJ / HALL	5.78m ²
02 POKÓJ+AK / LIVING ROOM+KITCH.	22.48m ²
03 POKÓJ / BEDROOM	12.94m ²
04 GARDEROBA / WARDROBE	2.16m ²
05 ŁAZIENKA / BATHROOM	4.02m ²
POWIERZCHNIA / FLAT AREA	47.38m²
B BALKON / BALCONY	12.86m ²

58-G




SCHEMAT PIĘTRA 4

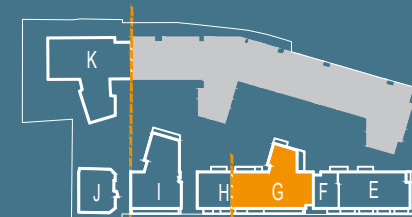

MODUŁ G | PIĘTRO 4

■ Ściany konstrukcyjne i kominy - elementy stałe. ■ Ściany działowe nadające się do demontażu.

Powierzchnie zgodne z normą PN-ISO 9836:1997. Plan mieszkania został przygotowany na podstawie projektu budowlanego. Zastrzega się możliwość zmian. Ostateczna powierzchnia mieszkania będzie wynikała z obmiaru geodezyjnego. Powierzchnia całkowita mieszkania nie uwzględni powierzchni pod ścianami działowymi.

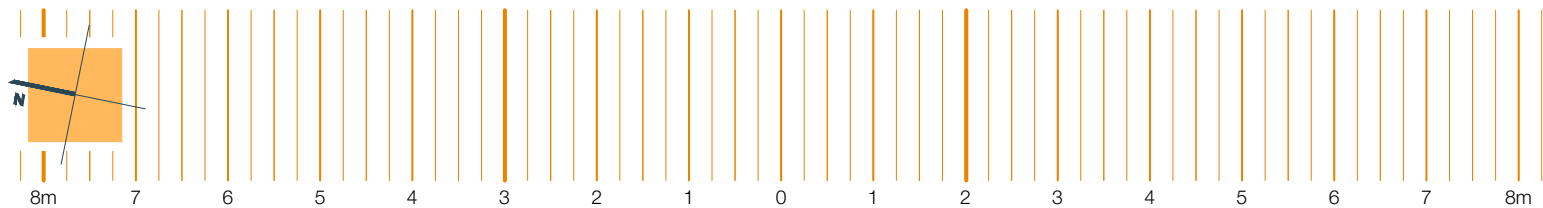

BIURO SPRZEDAŻY/SALES OFFICE

Al. Gen. W. Sikorskiego 9
02-758 Warszawa
nordic.mokotow@yit.pl

Al. Gen. W. Sikorskiego 9

800 800 948



FOLLOW US
facebook.com/YITpolska
instagram.com/yitpolska

