


LICZBA POKÓI: 3	PIĘTRO: P
ROOMS: 3	FLOOR: P
01 PRZEDPOKÓJ / HALL	10.68m ²
02 POKÓJ+AK / LIVING ROOM+KITCH.	27.65m ²
03 GARDERBA / WARDROBE	2.09m ²
04 ŁAZIENKA / BATHROOM	5.04m ²
05 POKÓJ / BEDROOM	13.76m ²
06 POKÓJ / BEDROOM	12.15m ²
POWIERZCHNIA / FLAT AREA	71.37m²
O OGRÓDEK / GARDEN	10.78m ²

10-F




SCHEMAT PIĘTRA P

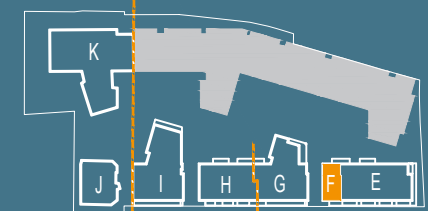

MODUŁ F | PIĘTRO P

■ Ściany konstrukcyjne i kominy - elementy stałe. ■ Ściany działowe nadające się do demontażu.

Powierzchnie zgodne z normą PN-ISO 9836:1997. Plan mieszkania został przygotowany na podstawie projektu budowlanego. Zastrzega się możliwość zmian. Ostateczna powierzchnia mieszkania będzie wynikała z obmiaru geodezyjnego. Powierzchnia całkowita mieszkania nie uwzględni powierzchni pod ścianami działowymi.

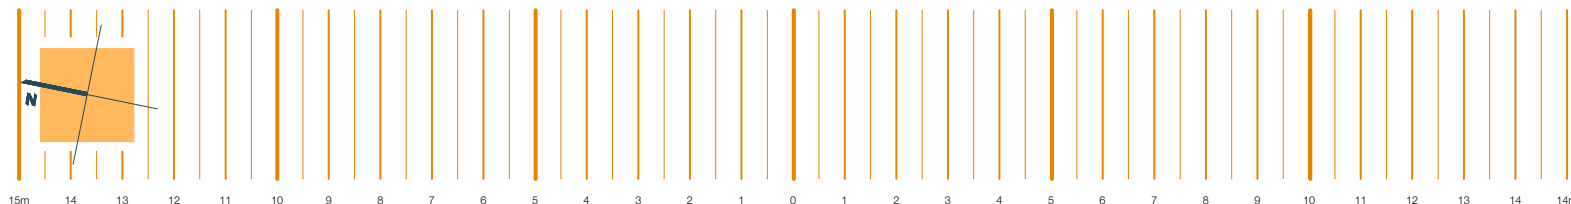

BIURO SPRZEDAŻY/SALES OFFICE
Al. Gen. W. Sikorskiego 9c
02-758 Warszawa
nordic.mokotow@yit.pl

Al. Gen. W. Sikorskiego 9

800 800 948



FOLLOW US
facebook.com/YITpolska
instagram.com/yitpolska



yit.pl