


<b>LICZBA POKOI: 2</b>	<b>PIĘTRO: 3</b>
<b>ROOMS: 2</b>	<b>FLOOR: 3</b>
01 PRZEDPOKÓJ / HALL	8.78m <sup>2</sup>
02 POKÓJ / BEDROOM	11.86m <sup>2</sup>
03 ŁAZIENKA / BATHROOM	4.18m <sup>2</sup>
04 POKÓJ+AK / LIVING ROOM+KITCH.	23.82m <sup>2</sup>
<b>POWIERZCHNIA / FLAT AREA</b>	<b>48.64m<sup>2</sup></b>
L LOGGIA / LOGGIA	4.47m <sup>2</sup>

41-F




SCHEMAT PIĘTRA 3

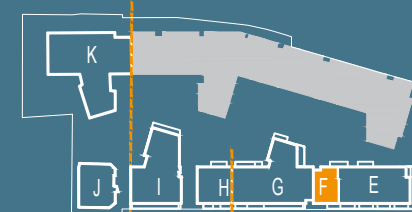

MODUŁ F | PIĘTRO 3

Ściany konstrukcyjne i kominy - elementy stałe.
  Ściany działowe nadające się do demontażu.

Powierzchnie zgodne z normą PN-ISO 9836:1997. Plan mieszkania został przygotowany na podstawie projektu budowlanego. Zastrzega się możliwość zmian. Ostateczna powierzchnia mieszkania będzie wynikała z obmiaru geodezyjnego. Powierzchnia całkowita mieszkania nie uwzględni powierzchni pod ścianami działowymi.

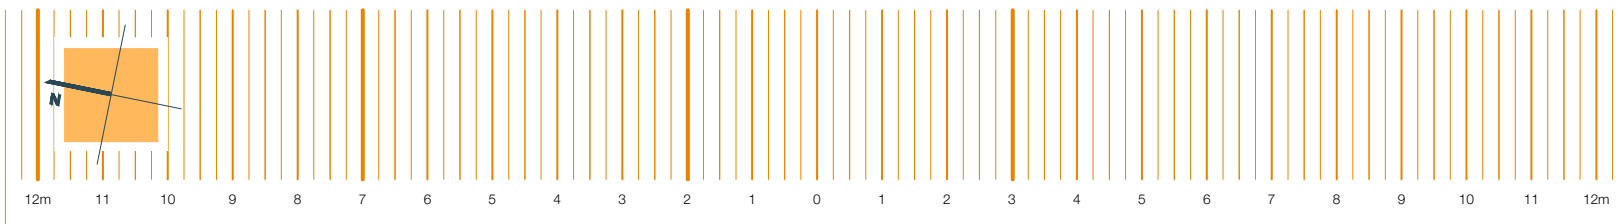

BIURO SPRZEDAŻY/SALES OFFICE

Al. Gen. W. Sikorskiego 9  
02-758 Warszawa  
nordic.mokotow@yit.pl

Al. Gen. W. Sikorskiego 9

800 800 948



FOLLOW US  
facebook.com/YITpolska  
instagram.com/yitpolska



yit.pl