


| | |
|----------------------------------|---------------------------|
| LICZBA POKOI: 3 | PIĘTRO: 3 |
| ROOMS: 3 | FLOOR: 3 |
| 01 PRZEDPOKÓJ / HALL | 10.62m ² |
| 02 POKÓJ+AK / LIVING ROOM+KITCH. | 26.72m ² |
| 03 ŁAZIENKA / BATHROOM | 4.98m ² |
| 04 POKÓJ / BEDROOM | 11.11m ² |
| 05 POKÓJ / BEDROOM | 12.82m ² |
| POWIERZCHNIA / FLAT AREA | 66.25m² |
| B1 BALKON / BALCONY | 8.49m ² |
| B2 BALKON / BALCONY | 8.04m ² |

46-E

■ Ściany konstrukcyjne i kominy - elementy stałe. ■ Ściany działowe nadające się do demontażu.


Powierzchnie zgodne z normą PN-ISO 9836:1997. Plan mieszkania został przygotowany na podstawie projektu budowlanego. Zastrzega się możliwość zmian. Ostateczna powierzchnia mieszkania będzie wynikała z obmiaru geodezyjnego. Powierzchnia całkowita mieszkania nie uwzględni powierzchni pod ścianami działowymi.

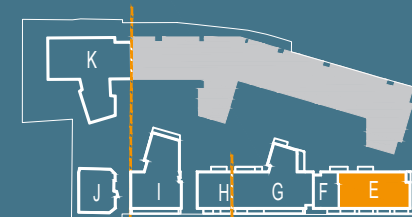

SCHEMAT PIĘTRA 3



MODUŁ E | PIĘTRO 3

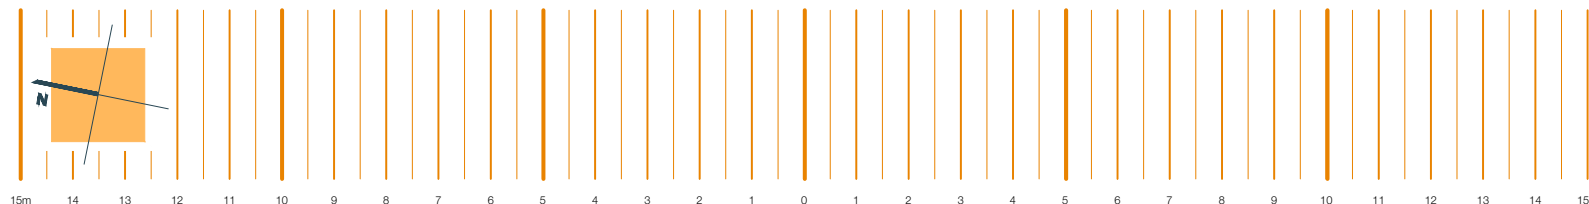

BIURO SPRZEDAŻY/SALES OFFICE

Al. Gen. W. Sikorskiego 9
02-758 Warszawa
nordic.mokotow@yit.pl

Al. Gen. W. Sikorskiego 9

800 800 948



FOLLOW US
facebook.com/YITpolska
instagram.com/yitpolska

