

LICZBA POKÓJ: 3	PIĘTRO: P
ROOMS: 3	FLOOR: G
01 PRZEDPOKÓJ / HALL	8.04m ²
02 POKÓJ / BEDROOM	12.75m ²
03 ŁAZIENKA / BATHROOM	4.76m ²
04 POKÓJ+AK / SALON+KITCH.	30.52m ²
05 POKÓJ / BEDROOM	14.24m ²
POWIERZCHNIA / FLAT AREA	70.31m²
B BALKON / BALCONY	2.66m ²

15-G




SCHEMAT PARTERU



MODUŁ G | PARTER

■ Ściany konstrukcyjne i kominy - elementy stałe. ■ Ściany działowe nadające się do demontażu.

Powierzchnie zgodne z normą PN-ISO 9836:1997. Plan mieszkania został przygotowany na podstawie projektu budowlanego. Zastrzega się możliwość zmian. Ostateczna powierzchnia mieszkania będzie wynikała z obmiaru geodezyjnego. Powierzchnia całkowita mieszkania nie uwzględni powierzchni pod ścianami działowymi.

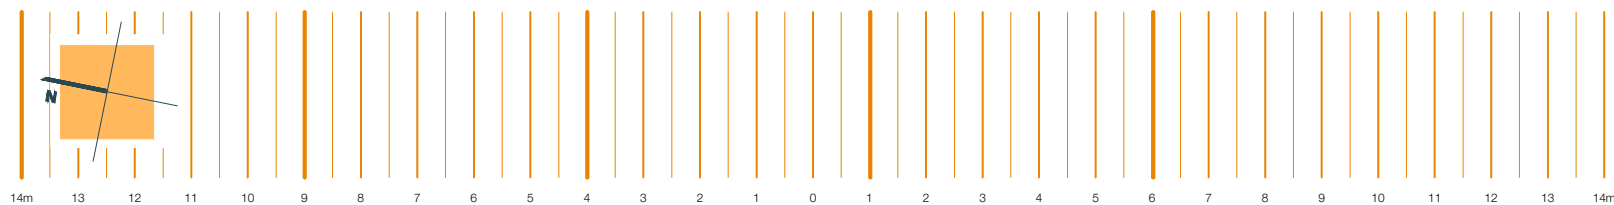

BIURO SPRZEDAŻY/SALES OFFICE
Al. Gen. W. Sikorskiego 9c
02-758 Warszawa
nordic.mokotow@yit.pl

Al. Gen. W. Sikorskiego 9

800 800 948



FOLLOW US
facebook.com/YITpolska
instagram.com/yitpolska



yit.pl