


LICZBA POKOI: 2	PIĘTRO: 2
ROOMS: 2	FLOOR: 2
01 PRZEDPOKÓJ / HOL	3.63m ²
02 ŁAZIENKA / BATHROOM	4.00m ²
03 POKÓJ+AK / SALON+KITCH.	20.43m ²
04 POKÓJ / BEDROOM	8.05m ²
POWIERZCHNIA / FLAT AREA	36.11m²
B BALKON / BALCONY	10.90m ²

23-E




SCHEMAT PIĘTRA 2

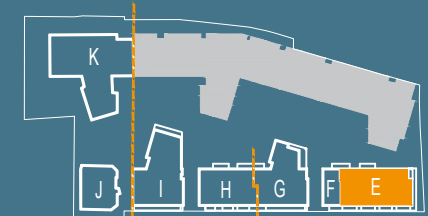

MODUŁ E | PIĘTRO 2

■ Ściany konstrukcyjne i kominy - elementy stałe. ■ Ściany działowe nadające się do demontażu.

Powierzchnie zgodne z normą PN-ISO 9836:1997. Plan mieszkania został przygotowany na podstawie projektu budowlanego. Zastrzega się możliwość zmian. Ostateczna powierzchnia mieszkania będzie wynikała z obmiaru geodezyjnego. Powierzchnia całkowita mieszkania nie uwzględni powierzchni pod ścianami działowymi.

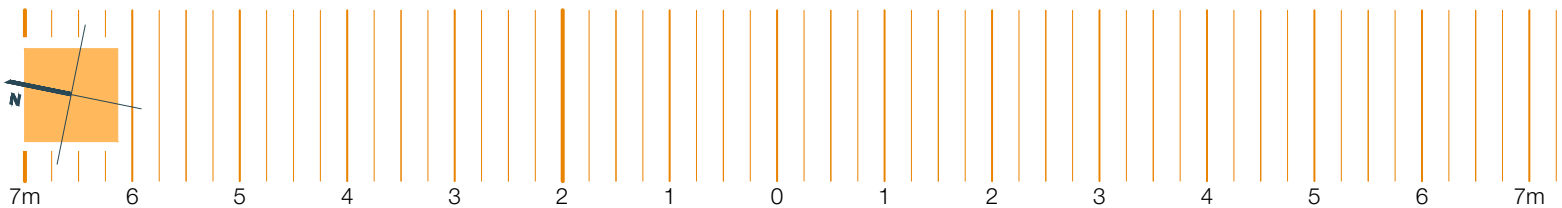

BIURO SPRZEDAŻY/SALES OFFICE
Al. Gen. W. Sikorskiego 9c
02-758 Warszawa
nordic.mokotow@yit.pl

Al. Gen. W. Sikorskiego 9

800 800 948



FOLLOW US
facebook.com/YITpolska
instagram.com/yitpolska

