


LICZBA POKOI: 2	PIĘTRO: 5
ROOMS: 2	FLOOR: 5
01 PRZEDPOKÓJ / HALL	8.23m ²
02 POKÓJ / BEDROOM	15.36m ²
03 POKÓJ+AK / LIVING ROOM+KITCH.	21.62m ²
04 ŁAZIENKA / BATHROOM	3.53m ²
POWIERZCHNIA / FLAT AREA	48.74m²
L LOGGIA / LOGGIA	4.47m ²

61-F




SCHEMAT PIĘTRA 5

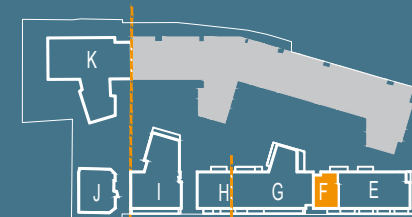

MODUŁ F | PIĘTRO 5

■ Ściany konstrukcyjne i kominy - elementy stałe. ■ Ściany działowe nadające się do demontażu.

Powierzchnie zgodne z normą PN-ISO 9836:1997. Plan mieszkania został przygotowany na podstawie projektu budowlanego. Zastrzega się możliwość zmian. Ostateczna powierzchnia mieszkania będzie wynikała z obmiaru geodezyjnego. Powierzchnia całkowita mieszkania nie uwzględni powierzchni pod ścianami działowymi.

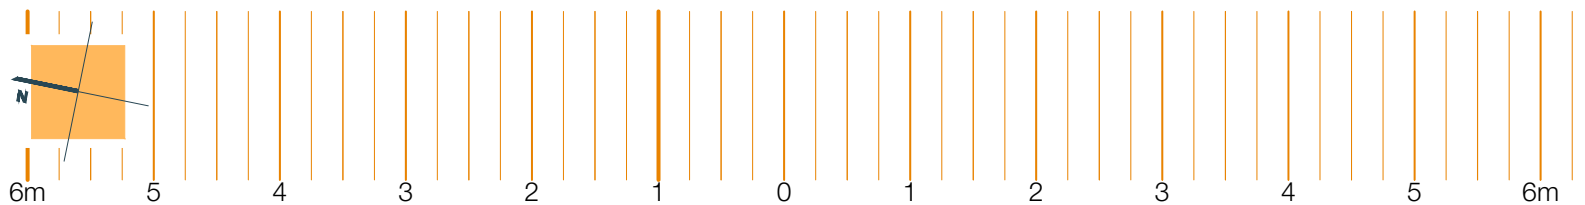

BIURO SPRZEDAŻY/SALES OFFICE
Al. Gen. W. Sikorskiego 9
02-758 Warszawa
nordic.mokotow@yit.pl

Al. Gen. W. Sikorskiego 9

800 800 948

FOLLOW US
facebook.com/YITpolska
instagram.com/yitpolska

yit.pl