


LICZBA POKOI: 1	PIĘTRO: 1
ROOMS: 1	FLOOR: 1
01 PRZEDPOKÓJ / HALL	6.76m <sup>2</sup>
02 ŁAZIENKA / BATHROOM	3.43m <sup>2</sup>
03 POKÓJ / BEDROOM	18.09m <sup>2</sup>
04 ANEKS KUCH. / KITCHENETTE	5.32m <sup>2</sup>
<b>POWIERZCHNIA / FLAT AREA</b>	<b>33.60m<sup>2</sup></b>
B BALKON / BALCONY	5.44m <sup>2</sup>

15-E




SCHEMAT PIĘTRA 1

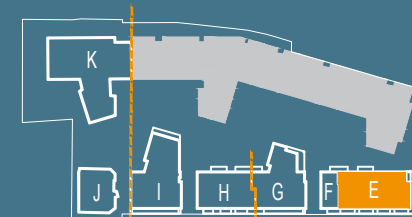

MODUŁ E | PIĘTRO 1

■ Ściany konstrukcyjne i kominy - elementy stałe. ■ Ściany działowe nadające się do demontażu.

Powierzchnie zgodne z normą PN-ISO 9836:1997. Plan mieszkania został przygotowany na podstawie projektu budowlanego. Zastrzega się możliwość zmian. Ostateczna powierzchnia mieszkania będzie wynikała z obmiaru geodezyjnego. Powierzchnia całkowita mieszkania nie uwzględni powierzchni pod ścianami działowymi.

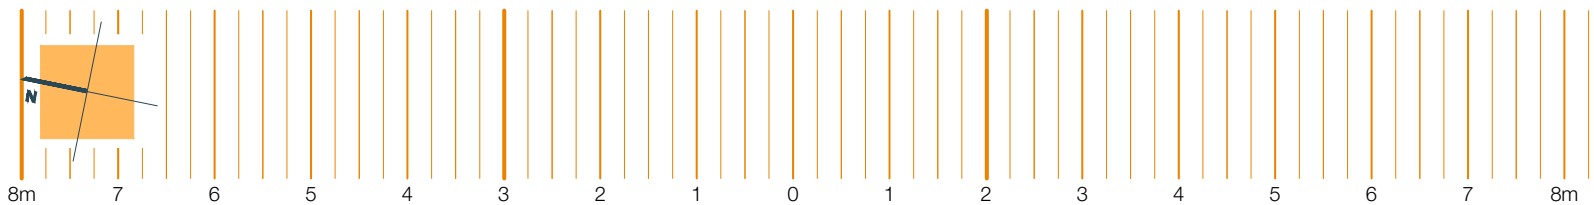

BIURO SPRZEDAŻY/SALES OFFICE

Al. Gen. W. Sikorskiego 9c  
02-758 Warszawa  
nordic.mokotow@yit.pl

Al. Gen. W. Sikorskiego 9

800 800 948



FOLLOW US  
facebook.com/YITpolska  
instagram.com/yitpolska



yit.pl