



LICZBA POKOI: 1	PIĘTRO: 5
ROOMS: 1	FLOOR: 5
01 PRZEDPOKÓJ / HALL	4.86m ²
02 ŁAZIENKA / BATHROOM	4.58m ²
03 POKÓJ+AK / LIVING ROOM+KITCH.	16.29m ²
04 KUCHNIA / KITCHEN	5.06m ²
POWIERZCHNIA / FLAT AREA	30.79m²
B BALKON / BALCONY	6.88m ²

64-G

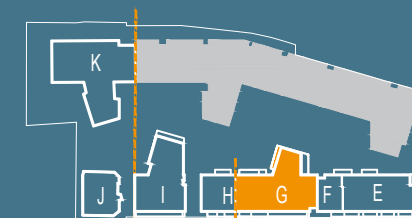


SCHEMAT PIĘTRA 5

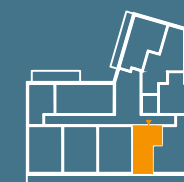

MODUŁ G | PIĘTRO 5

Ściany konstrukcyjne i kominy - elementy stałe.
 Ściany działowe nadające się do demontażu.

Powierzchnie zgodne z normą PN-ISO 9836:1997. Plan mieszkania został przygotowany na podstawie projektu budowlanego. Zastrzega się możliwość zmian. Ostateczna powierzchnia mieszkania będzie wynikała z obmiaru geodezyjnego. Powierzchnia całkowita mieszkania nie uwzględni powierzchni pod ścianami działowymi.

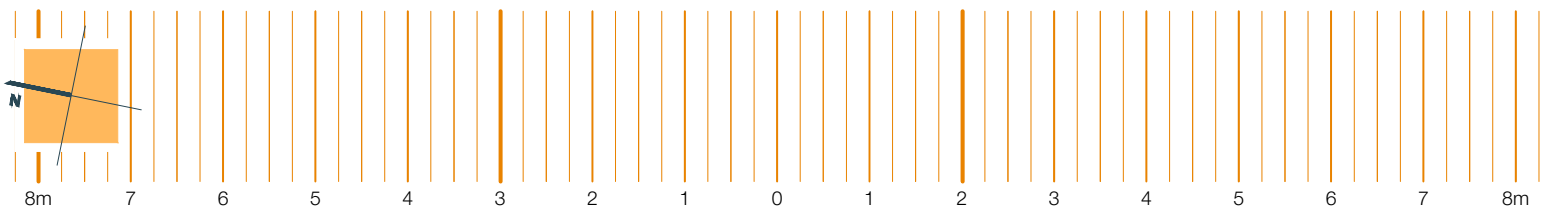

BIURO SPRZEDAŻY/SALES OFFICE

Al. Gen. W. Sikorskiego 9
02-758 Warszawa
nordic.mokotow@yit.pl

Al. Gen. W. Sikorskiego 9

800 800 948



FOLLOW US
facebook.com/YITpolska
instagram.com/yitpolska

