


LICZBA POKOI: 4	PIĘTRO: P
ROOMS: 4	FLOOR: G
01 PRZEDPOKÓJ / HALL	11.98m <sup>2</sup>
02 ŁAZIENKA / BATHROOM	4.28m <sup>2</sup>
03 POKÓJ / BEDROOM	13.98m <sup>2</sup>
04 POKÓJ / BEDROOM	10.28m <sup>2</sup>
05 POKÓJ+AK / SALON+KITCH.	23.43m <sup>2</sup>
06 POKÓJ / BEDROOM	10.11m <sup>2</sup>
07 ŁAZIENKA / BATHROOM	3.50m <sup>2</sup>
<b>POWIERZCHNIA / FLAT AREA</b>	<b>77.56m<sup>2</sup></b>
O OGRÓDEK / GARDEN	57.64m <sup>2</sup>
B BALKON / BALCONY	6.14m <sup>2</sup>

12-E




SCHEMAT PARTERU

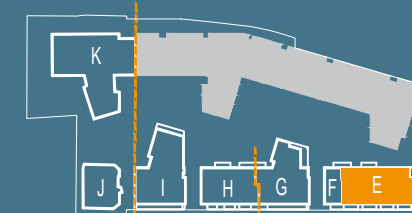

MODUŁ E | PARTER

■ Ściany konstrukcyjne i kominy - elementy stałe. ■ Ściany działowe nadające się do demontażu.

Powierzchnie zgodne z normą PN-ISO 98361997. Plan mieszkania został przygotowany na podstawie projektu budowlanego. Zastrzega się możliwość zmian. Ostateczna powierzchnia mieszkania będzie wynikała z obmiaru geodezyjnego. Powierzchnia całkowita mieszkania nie uwzględnia powierzchni pod ścianami działowymi.

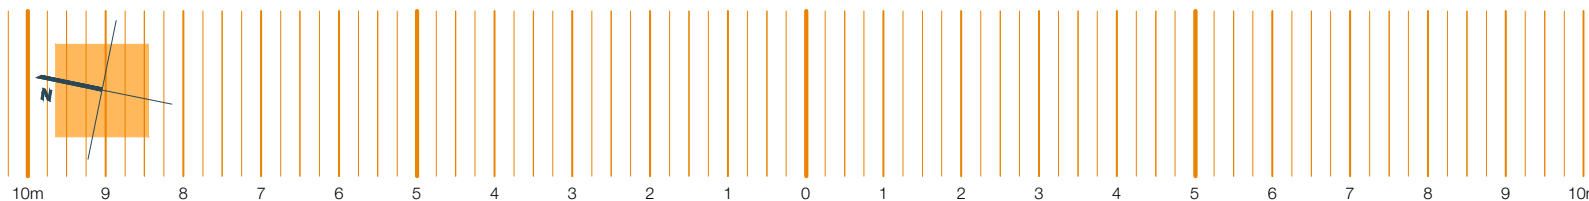

BIURO SPRZEDAŻY/SALES OFFICE  
Al. Gen. W. Sikorskiego 9c  
02-758 Warszawa  
nordic.mokotow@yit.pl

Al. Gen. W. Sikorskiego 9

800 800 948



FOLLOW US  
facebook.com/YITpolska  
instagram.com/yitpolska

