


LICZBA POKOI: 3	PIĘTRO: 2
ROOMS: 3	FLOOR: 2
01 PRZEDPOKÓJ / HALL	8.31m ²
02 ŁAZIENKA / BATHROOM	4.53m ²
03 POKÓJ / BEDROOM	15.14m ²
04 POKÓJ / BEDROOM	16.53m ²
05 ŁAZIENKA / BATHROOM	4.36m ²
06 POKÓJ+AK / LIVING ROOM+KITCH.	30.41m ²
07 GARDEROBA / WARDROBE	3.73m ²
POWIERZCHNIA / FLAT AREA	83.01m²
B BALKON / BALCONY	8.86m ²
L LOGGIA / LOGGIA	4.94m ²

32-G

■ Ściany konstrukcyjne i kominy - elementy stałe. ■ Ściany działowe nadające się do demontażu.


Powierzchnie zgodne z normą PN-ISO 9836:1997. Plan mieszkania został przygotowany na podstawie projektu budowlanego. Zastrzega się możliwość zmian. Ostateczna powierzchnia mieszkania będzie wynikała z obmiaru geodezyjnego. Powierzchnia całkowita mieszkania nie uwzględni powierzchni pod ścianami działowymi.

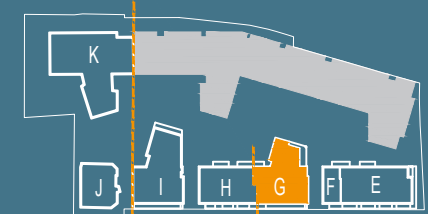

SCHEMAT PIĘTRA 2



MODUŁ G | PIĘTRO 2

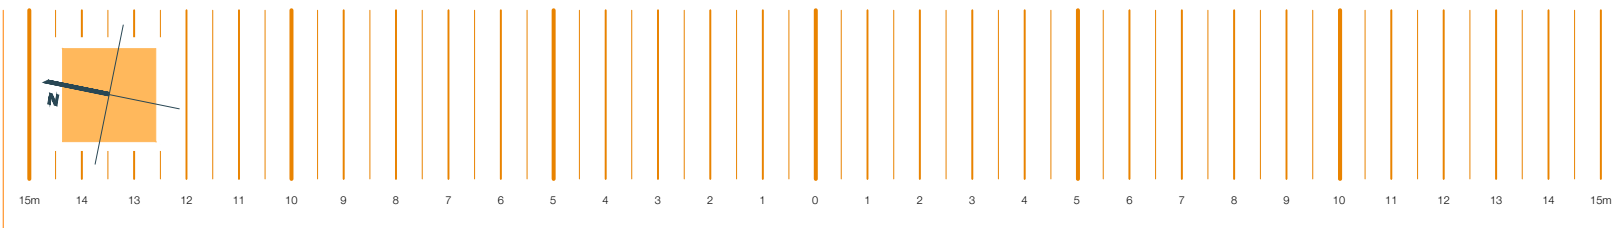

BIURO SPRZEDAŻY/SALES OFFICE
Al. Gen. W. Sikorskiego 9c
02-758 Warszawa
nordic.mokotow@yit.pl

Al. Gen. W. Sikorskiego 9

800 800 948

FOLLOW US
facebook.com/YITpolska
instagram.com/yitpolska

yit.pl