


LICZBA POKOI: 2	PIĘTRO: 6
ROOMS: 2	FLOOR: 6
01 PRZEDPOKÓJ / HALL	10.42m ²
02 POKÓJ+AK / LIVING ROOM+KITCH.	18.63m ²
03 POKÓJ / BEDROOM	12.94m ²
04 GARDEROBA / WARDROBE	2.16m ²
05 ŁAZIENKA / BATHROOM	3.31m ²
POWIERZCHNIA / FLAT AREA	47.46m²
B BALKON / BALCONY	12.86m ²
06 KOMUNIKACJA / CORRIDOR	6.22m ²
07 POKÓJ / BEDROOM	13.68m ²
08 POKÓJ / BEDROOM	12.87m ²
09 ŁAZIENKA / BATHROOM	3.55m ²
10 GARDEROBA / GARDEROBA	2.52m ²
POWIERZCHNIA / FLAT AREA	38.84m²
T TARAS / TERRACE	8.49m ²
RAZEM / TOTAL AREA	86.30m²


75-G

Ściany konstrukcyjne i kominy - elementy stałe.
 Ściany działowe nadające się do demontażu.


Powierzchnie zgodne z normą PN-ISO 9836:1997. Plan mieszkania został przygotowany na podstawie projektu budowlanego. Zastrzega się możliwość zmian. Ostateczna powierzchnia mieszkania będzie wynikała z obmiaru geodezyjnego. Powierzchnia całkowita mieszkania nie uwzględni powierzchni pod ścianami działowymi.

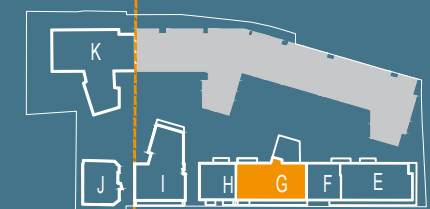

SCHEMAT PIĘTRA 6

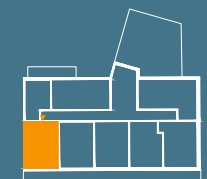

MODUŁ G | PIĘTRO 6

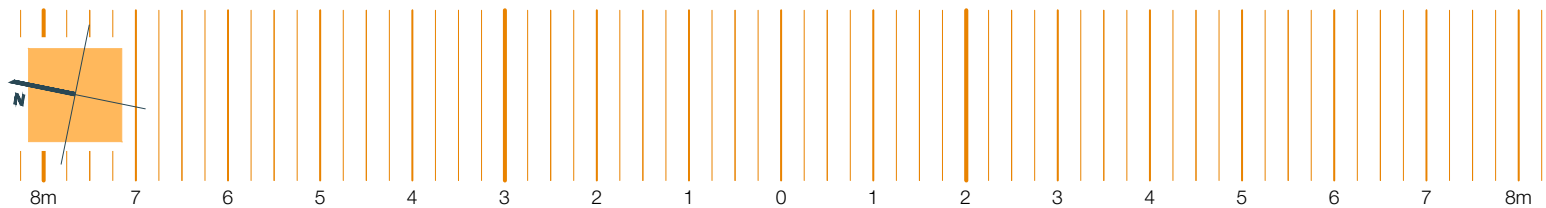

BIURO SPRZEDAŻY/SALES OFFICE
 Al. Gen. W. Sikorskiego 9
 02-758 Warszawa
 nordic.mokotow@yit.pl

Al. Gen. W. Sikorskiego 9

800 800 948

FOLLOW US
facebook.com/YITpolska
instagram.com/yitpolska

yit.pl