


| LICZBA POKOI: 2 | PIĘTRO: 2 |
|----------------------------------|---------------------------|
| ROOMS: 2 | FLOOR: 2 |
| 01 PRZEDPOKÓJ / HALL | 8.54m ² |
| 02 ŁAZIENKA / BATHROOM | 4.47m ² |
| 03 POKÓJ / BEDROOM | 13.62m ² |
| 04 POKÓJ+AK / LIVING ROOM+KITCH. | 27.01m ² |
| POWIERZCHNIA / FLAT AREA | 53.63m² |
| B BALKON / BALCONY | 15.83m ² |

34-E




SCHEMAT PIĘTRA 2

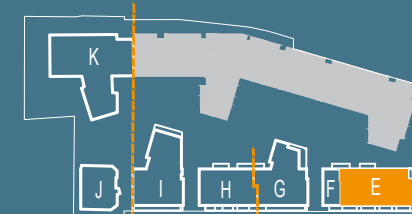

MODUŁ E | PIĘTRO 2

■ Ściany konstrukcyjne i kominy - elementy stałe. ■ Ściany działowe nadające się do demontażu.

Powierzchnie zgodne z normą PN-ISO 9836:1997. Plan mieszkania został przygotowany na podstawie projektu budowlanego. Zastrzega się możliwość zmian. Ostateczna powierzchnia mieszkania będzie wynikała z obmiaru geodezyjnego. Powierzchnia całkowita mieszkania nie uwzględni powierzchni pod ścianami działowymi.

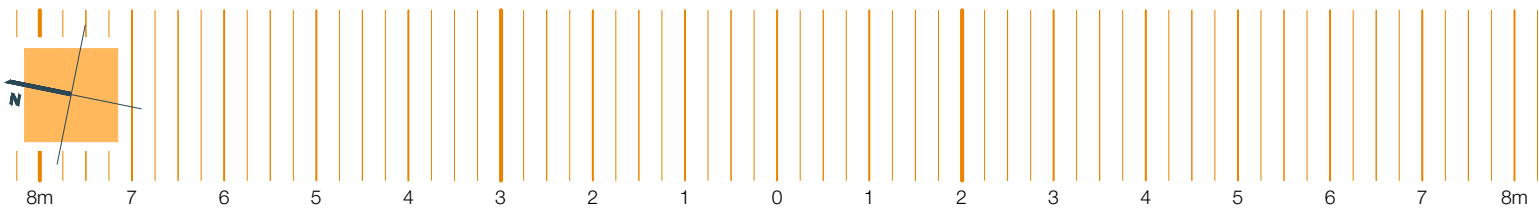

BIURO SPRZEDAŻY/SALES OFFICE

Al. Gen. W. Sikorskiego 9c
02-758 Warszawa
nordic.mokotow@yit.pl

Al. Gen. W. Sikorskiego 9

800 800 948



FOLLOW US
facebook.com/YITpolska
instagram.com/yitpolska

