


LICZBA POKOI: 3	PIĘTRO: 5
ROOMS: 3	FLOOR: 5
01 PRZEDPOKÓJ / HALL	6.75m <sup>2</sup>
02 ŁAZIENKA / BATHROOM	4.00m <sup>2</sup>
03 POKÓJ / BEDROOM	13.18m <sup>2</sup>
04 POKÓJ / BEDROOM	9.38m <sup>2</sup>
05 POKÓJ+AK / LIVING ROOM+KITCH.	23.93m <sup>2</sup>
<b>POWIERZCHNIA / FLAT AREA</b>	<b>57.24m<sup>2</sup></b>
B BALKON / BALCONY	14.49m <sup>2</sup>

61-E




SCHEMAT PIĘTRA 5

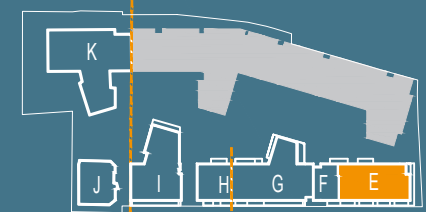

MODUŁ E | PIĘTRO 5

Ściany konstrukcyjne i kominy - elementy stałe.
  Ściany działowe nadające się do demontażu.

Powierzchnie zgodne z normą PN-ISO 9836:1997. Plan mieszkania został przygotowany na podstawie projektu budowlanego. Zastrzega się możliwość zmian. Ostateczna powierzchnia mieszkania będzie wynikała z obmiaru geodezyjnego. Powierzchnia całkowita mieszkania nie uwzględni powierzchni pod ścianami działowymi.

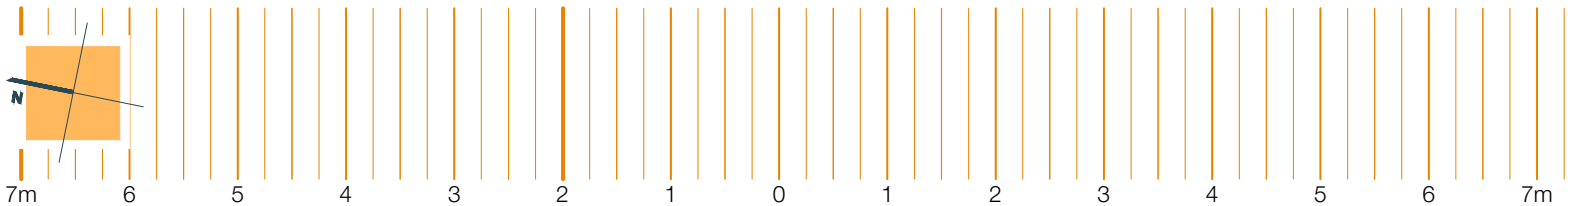

**BIURO SPRZEDAŻY/SALES OFFICE**  
 Al. Gen. W. Sikorskiego 9  
 02-758 Warszawa  
 nordic.mokotow@yit.pl

FOLLOW US  
[facebook.com/YITpolska](https://facebook.com/YITpolska)  
[instagram.com/yitpolska](https://instagram.com/yitpolska)

800 800 948

yit.pl