

LICZBA POKOI: 1	PIĘTRO: P
ROOMS: 1	FLOOR: G
01 PRZEDPOKÓJ / HALL	4.86m ²
02 ŁAZIENKA / BATHROOM	4.48m ²
03 POKÓJ+AK / SALON+KITCH.	16.29m ²
04 KUCHNIA / KITCHEN	5.05m ²
POWIERZCHNIA / FLAT AREA	30.68m²
B BALKON / BALCONY	3.16m ²

13-G




SCHEMAT PARTERU



MODUŁ G | PARTER

■ Ściany konstrukcyjne i kominy - elementy stałe. ■ Ściany działowe nadające się do demontażu.

Powierzchnie zgodne z normą PN-ISO 9836:1997. Plan mieszkania został przygotowany na podstawie projektu budowlanego. Zastrzega się możliwość zmian. Ostateczna powierzchnia mieszkania będzie wynikała z obmiaru geodezyjnego. Powierzchnia całkowita mieszkania nie uwzględni powierzchni pod ścianami działowymi.

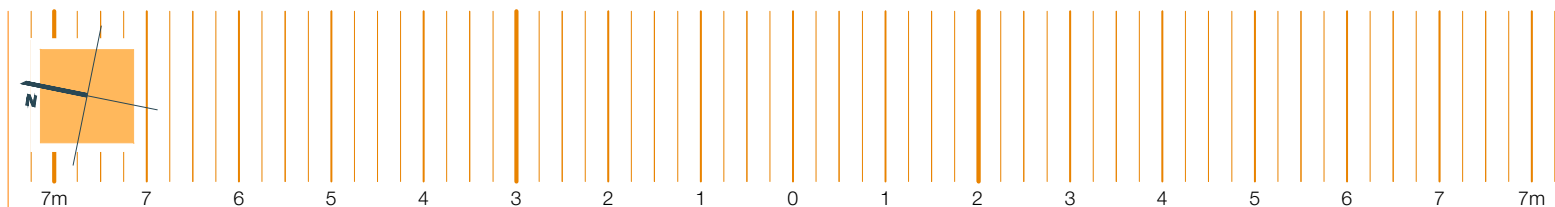

BIURO SPRZEDAŻY/SALES OFFICE

Al. Gen. W. Sikorskiego 9c
02-758 Warszawa
nordic.mokotow@yit.pl

Al. Gen. W. Sikorskiego 9

800 800 948



FOLLOW US
facebook.com/YITpolska
instagram.com/yitpolska

