


LICZBA POKOI: 2	PIĘTRO: P
ROOMS: 2	FLOOR: G
01 PRZEDPOKÓJ / HALL	3.63m <sup>2</sup>
02 ŁAZIENKA / BATHROOM	4.00m <sup>2</sup>
03 POKÓJ+AK / SALON+KITCH.	20.43m <sup>2</sup>
04 POKÓJ / BEDROOM	8.05m <sup>2</sup>
<b>POWIERZCHNIA / FLAT AREA</b>	<b>36.11m<sup>2</sup></b>
B BALKON / BALCONY	6.14m <sup>2</sup>

13-E




SCHEMAT PARTERU

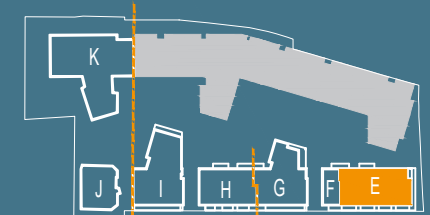

MODUŁ E | PARTER

■ Ściany konstrukcyjne i kominy - elementy stałe. ■ Ściany działowe nadające się do demontażu.

Powierzchnie zgodne z normą PN-ISO 98361997. Plan mieszkania został przygotowany na podstawie projektu budowlanego. Zastrzega się możliwość zmian. Ostateczna powierzchnia mieszkania będzie wynikała z obmiaru geodezyjnego. Powierzchnia całkowita mieszkania nie uwzględnia powierzchni pod ścianami działowymi.

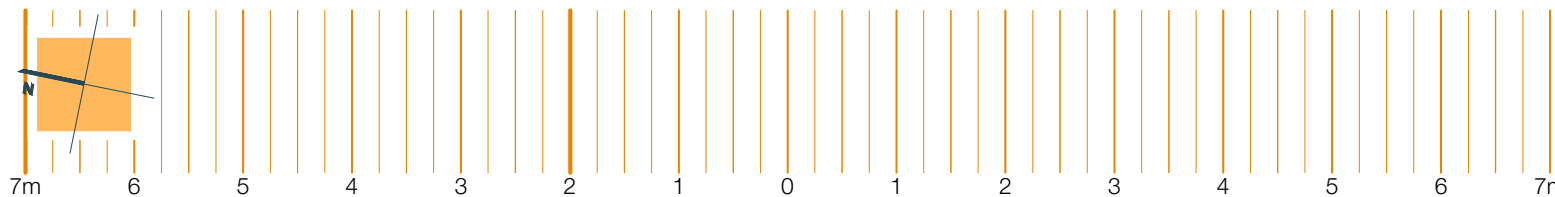

**BIURO SPRZEDAŻY/SALES OFFICE**  
Al. Gen. W. Sikorskiego 9c  
02-758 Warszawa  
nordic.mokotow@yit.pl

Al. Gen. W. Sikorskiego 9

800 800 948

FOLLOW US  
facebook.com/YITpolska  
instagram.com/yitpolska

