

**LICZBA POKOI: 2**      **PIĘTRO: 6**  
**ROOMS: 2**              **FLOOR: 6**


01 PRZEDPOKÓJ / HALL	9.09m <sup>2</sup>
02 POKÓJ+AK / LIVING ROOM+KITCH.	18.58m <sup>2</sup>
03 POKÓJ / BEDROOM	12.25m <sup>2</sup>
04 GARDEROBA / WARDROBE	2.43m <sup>2</sup>
05 ŁAZIENKA / BATHROOM	4.27m <sup>2</sup>
<b>POWIERZCHNIA / FLAT AREA</b>	<b>46.61m<sup>2</sup></b>
B BALKON / BALCONY	12.44m <sup>2</sup>

06 KOMUNIKACJA / CORRIDOR	8.56m <sup>2</sup>
07 POKÓJ / BEDROOM	14.52m <sup>2</sup>
08 POKÓJ / BEDROOM	16.51m <sup>2</sup>
09 ŁAZIENKA / BATHROOM	4.97m <sup>2</sup>
<b>POWIERZCHNIA / FLAT AREA</b>	<b>44.56m<sup>2</sup></b>
T TARAS / TERRACE	8.21m <sup>2</sup>
<b>RAZEM / TOTAL AREA</b>	<b>91.17m<sup>2</sup></b>


74-G

■ Ściany konstrukcyjne i kominy - elementy stałe.      ■ Ściany działowe nadające się do demontażu.

Powierzchnie zgodne z normą PN-ISO 9836:1997. Plan mieszkania został przygotowany na podstawie projektu budowlanego. Zastrzega się możliwość zmian. Ostateczna powierzchnia mieszkania będzie wynikała z obmiaru geodezyjnego. Powierzchnia całkowita mieszkania nie uwzględni powierzchni pod ścianami działowymi.

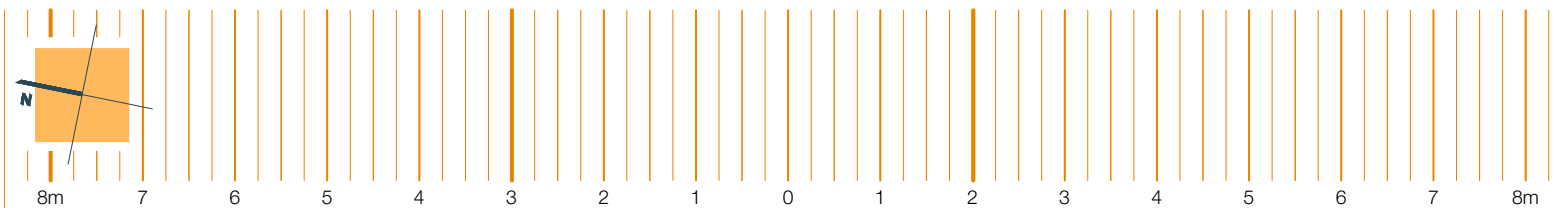

SCHEMAT PIĘTRA 6

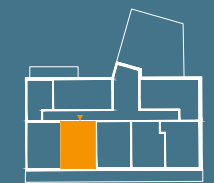

MODUŁ G | PIĘTRO 6

**BIURO SPRZEDAŻY/SALES OFFICE**      Al. Gen. W. Sikorskiego 9

02-758 Warszawa      800 800 948  
 nordic.mokotow@yit.pl