


LICZBA POKOI: 3	PIĘTRO: 1
ROOMS: 3	FLOOR: 1
01 PRZEDPOKÓJ / HALL	10.62m ²
02 POKÓJ+AK / SALON+KITCH.	26.72m ²
03 ŁAZIENKA / BATHROOM	4.98m ²
04 POKÓJ / BEDROOM	11.11m ²
05 POKÓJ / BEDROOM	12.82m ²
POWIERZCHNIA / FLAT AREA	66.25m²
B BALKON / BALCONY	5.56m ²

16-E




SCHEMAT PIĘTRA 1

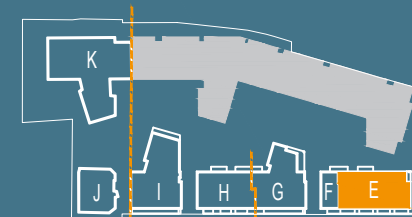

MODUŁ E | PIĘTRO 1

Ściany konstrukcyjne i kominy - elementy stałe.
 Ściany działowe nadające się do demontażu.

Powierzchnie zgodne z normą PN-ISO 9836:1997. Plan mieszkania został przygotowany na podstawie projektu budowlanego. Zastrzega się możliwość zmian. Ostateczna powierzchnia mieszkania będzie wynikała z obmiaru geodezyjnego. Powierzchnia całkowita mieszkania nie uwzględni powierzchni pod ścianami działowymi.

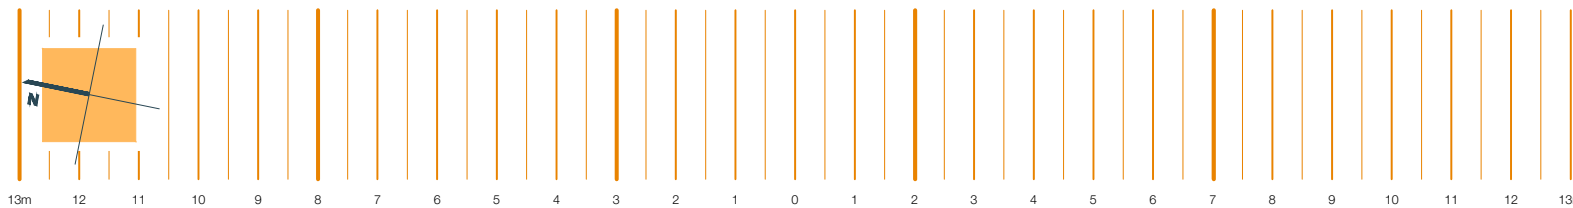

BIURO SPRZEDAŻY/SALES OFFICE
 Al. Gen. W. Sikorskiego 9c
 02-758 Warszawa
 nordic.mokotow@yit.pl

Al. Gen. W. Sikorskiego 9

800 800 948

FOLLOW US
facebook.com/YITpolska
instagram.com/yitpolska

