


LICZBA POKOI: 2	PIĘTRO: 2
ROOMS: 2	FLOOR: 2
01 PRZEDPOKÓJ / HOL	4.49m ²
02 POKÓJ+AK / SALON+KITCH.	24.59m ²
03 POKÓJ / BEDROOM	13.42m ²
04 ŁAZIENKA / BATHROOM	4.62m ²
POWIERZCHNIA / FLAT AREA	47.13m²
B BALKON / BALCONY	10.42m ²

24-G




SCHEMAT PIĘTRA 2

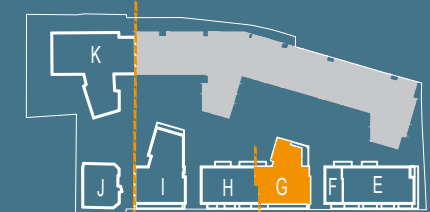

MODUŁ G | PIĘTRO 2

■ Ściany konstrukcyjne i kominy - elementy stałe. ■ Ściany działowe nadające się do demontażu.

Powierzchnie zgodne z normą PN-ISO 9836:1997. Plan mieszkania został przygotowany na podstawie projektu budowlanego. Zastrzega się możliwość zmian. Ostateczna powierzchnia mieszkania będzie wynikała z obmiaru geodezyjnego. Powierzchnia całkowita mieszkania nie uwzględni powierzchni pod ścianami działowymi.

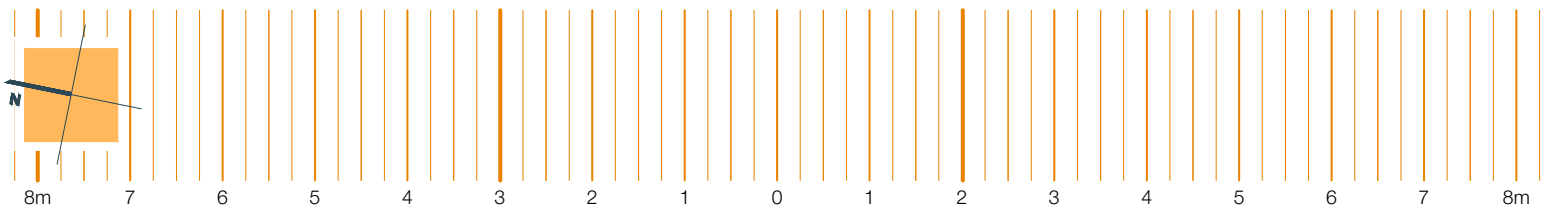

BIURO SPRZEDAŻY/SALES OFFICE Al. Gen. W. Sikorskiego 9c

02-758 Warszawa
nordic.mokotow@yit.pl

Al. Gen. W. Sikorskiego 9

800 800 948

FOLLOW US
facebook.com/YITpolska
instagram.com/yitpolska

yit.pl