


LICZBA POKOI: 3	PIĘTRO: 5
ROOMS: 3	FLOOR: 5
01 PRZEDPOKÓJ / HALL	10.62m ²
02 POKÓJ+AK / LIVING ROOM+KITCH.	26.72m ²
03 ŁAZIENKA / BATHROOM	4.98m ²
04 POKÓJ / BEDROOM	11.11m ²
05 POKÓJ / BEDROOM	12.82m ²
POWIERZCHNIA / FLAT AREA	66.25m²
B1 BALKON / BALCONY	8.49m ²
B2 BALKON / BALCONY	8.04m ²

66-E

■ Ściany konstrukcyjne i kominy - elementy stałe. ■ Ściany działowe nadające się do demontażu.


Powierzchnie zgodne z normą PN-ISO 9836:1997. Plan mieszkania został przygotowany na podstawie projektu budowlanego. Zastrzega się możliwość zmian. Ostateczna powierzchnia mieszkania będzie wynikała z obmiaru geodezyjnego. Powierzchnia całkowita mieszkania nie uwzględni powierzchni pod ścianami działowymi.

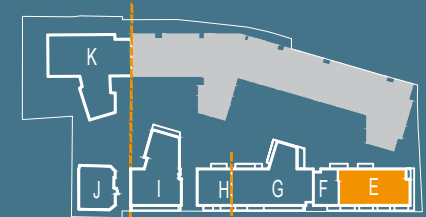

SCHEMAT PIĘTRA 5



MODUŁ E | PIĘTRO 5

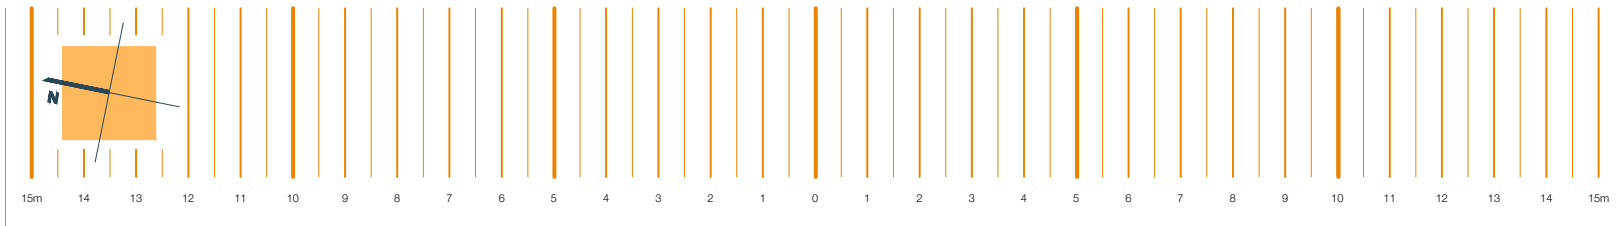

BIURO SPRZEDAŻY/SALES OFFICE
Al. Gen. W. Sikorskiego 9
02-758 Warszawa
nordic.mokotow@yit.pl

Al. Gen. W. Sikorskiego 9

800 800 948



FOLLOW US
facebook.com/YITpolska
instagram.com/yitpolska



yit.pl