




# Przykładowa aranżacja lokali - gabinety lekarskie

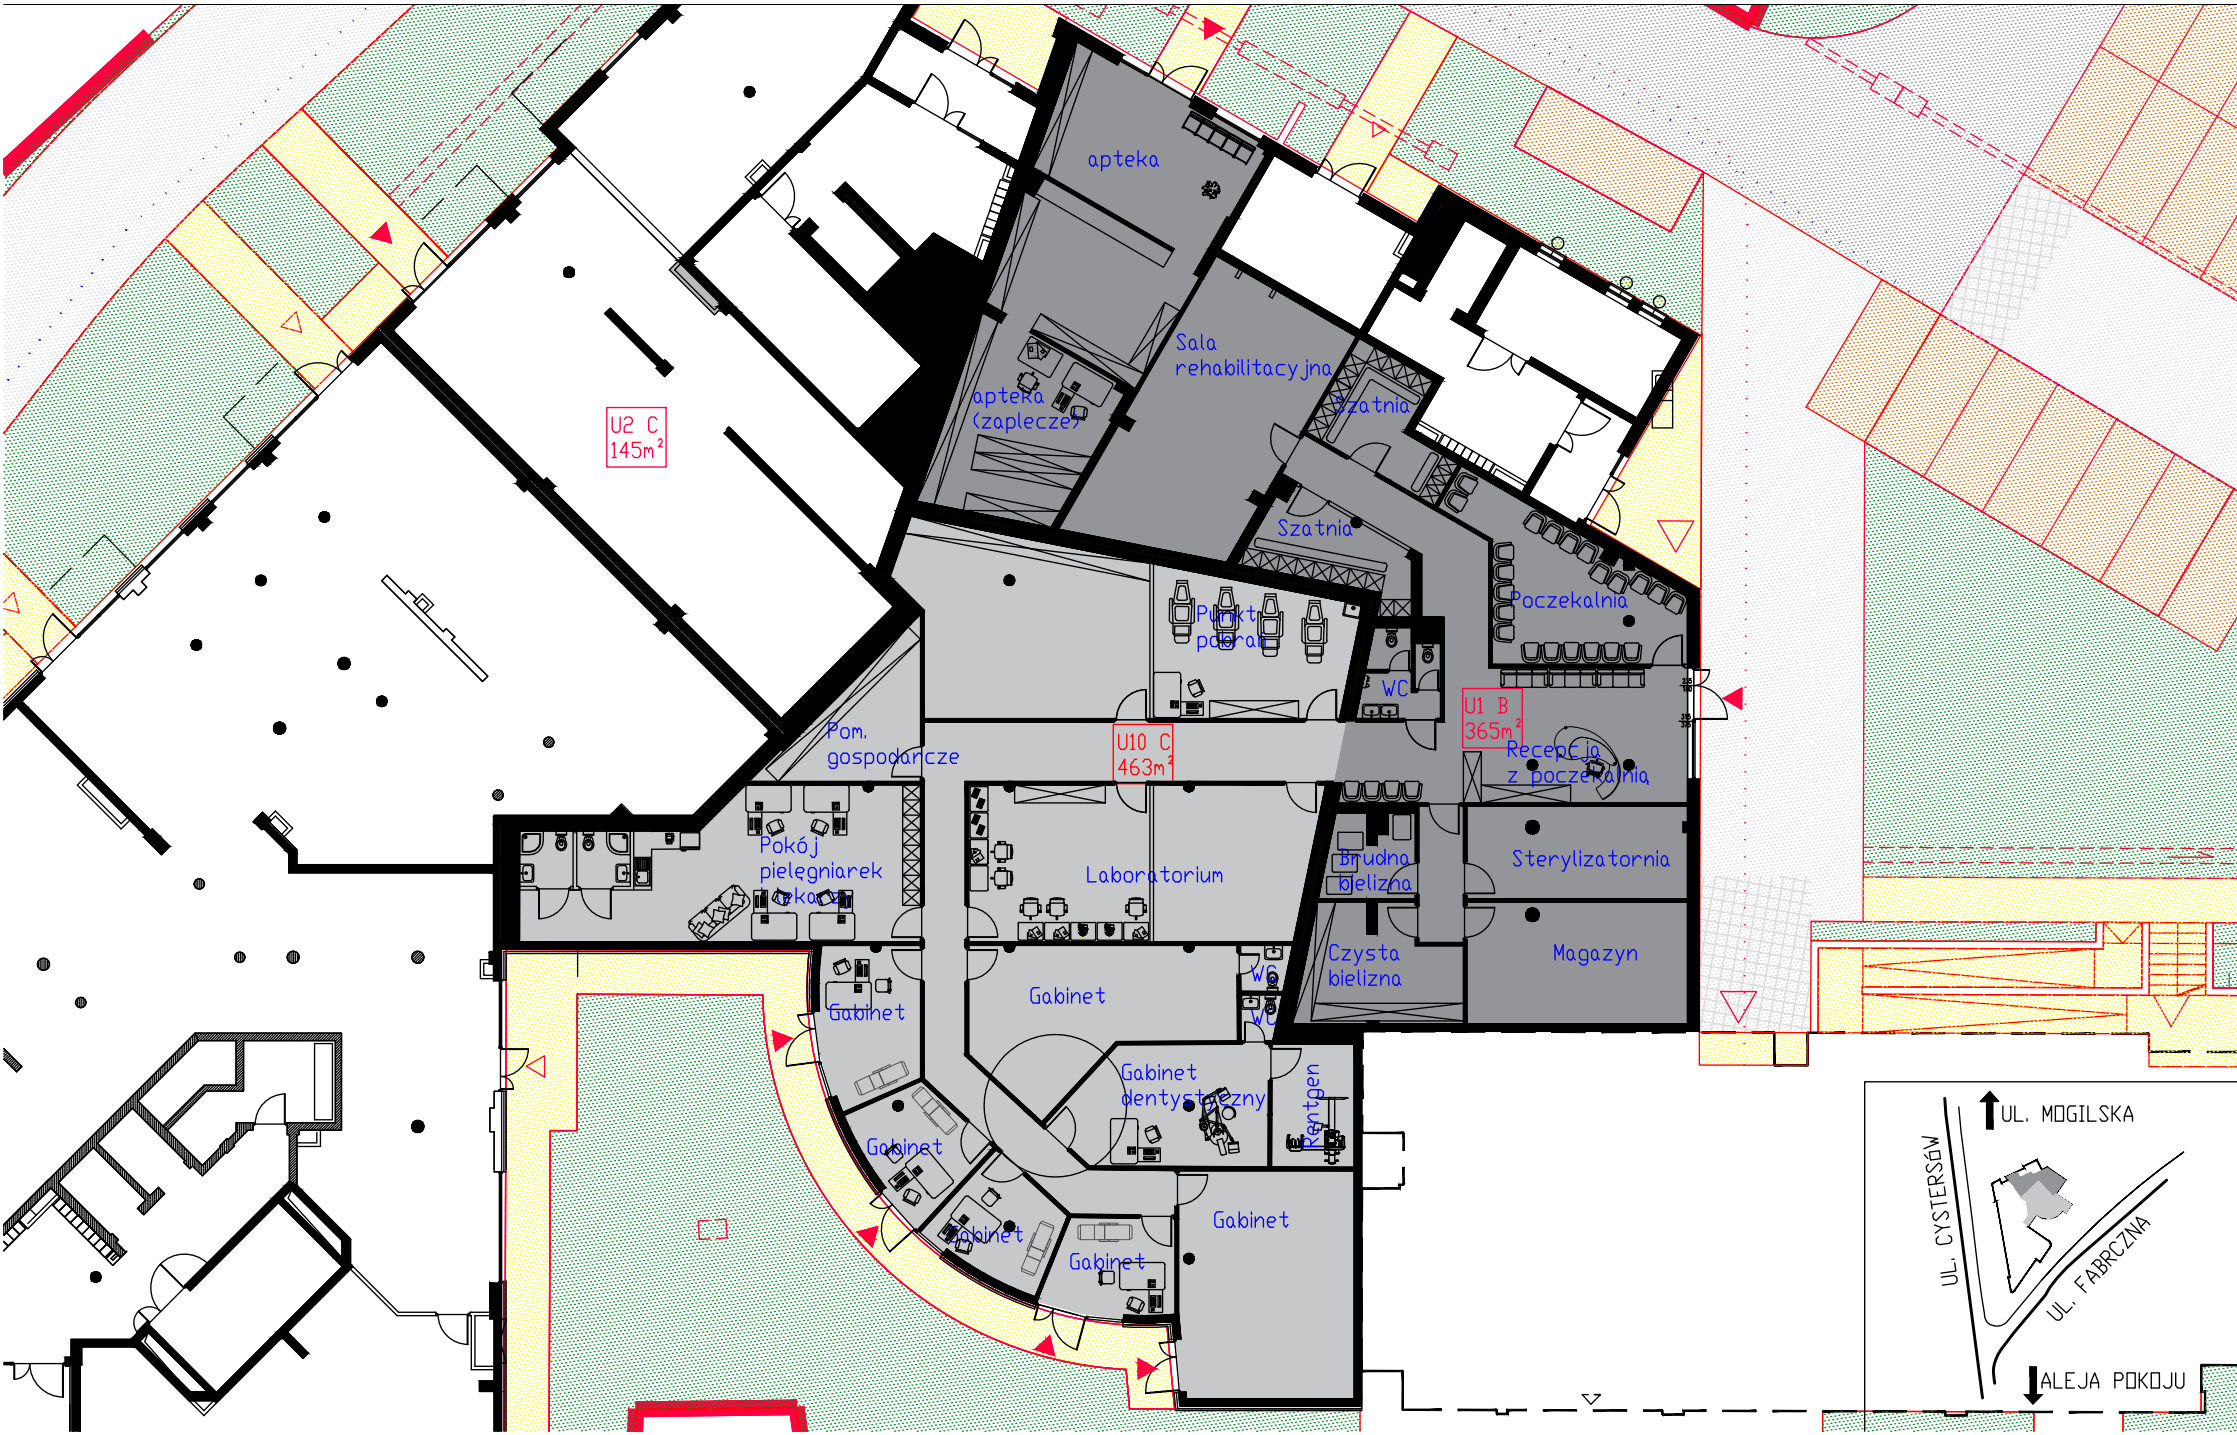


# Przykładowa aranżacja lokali - siłownia

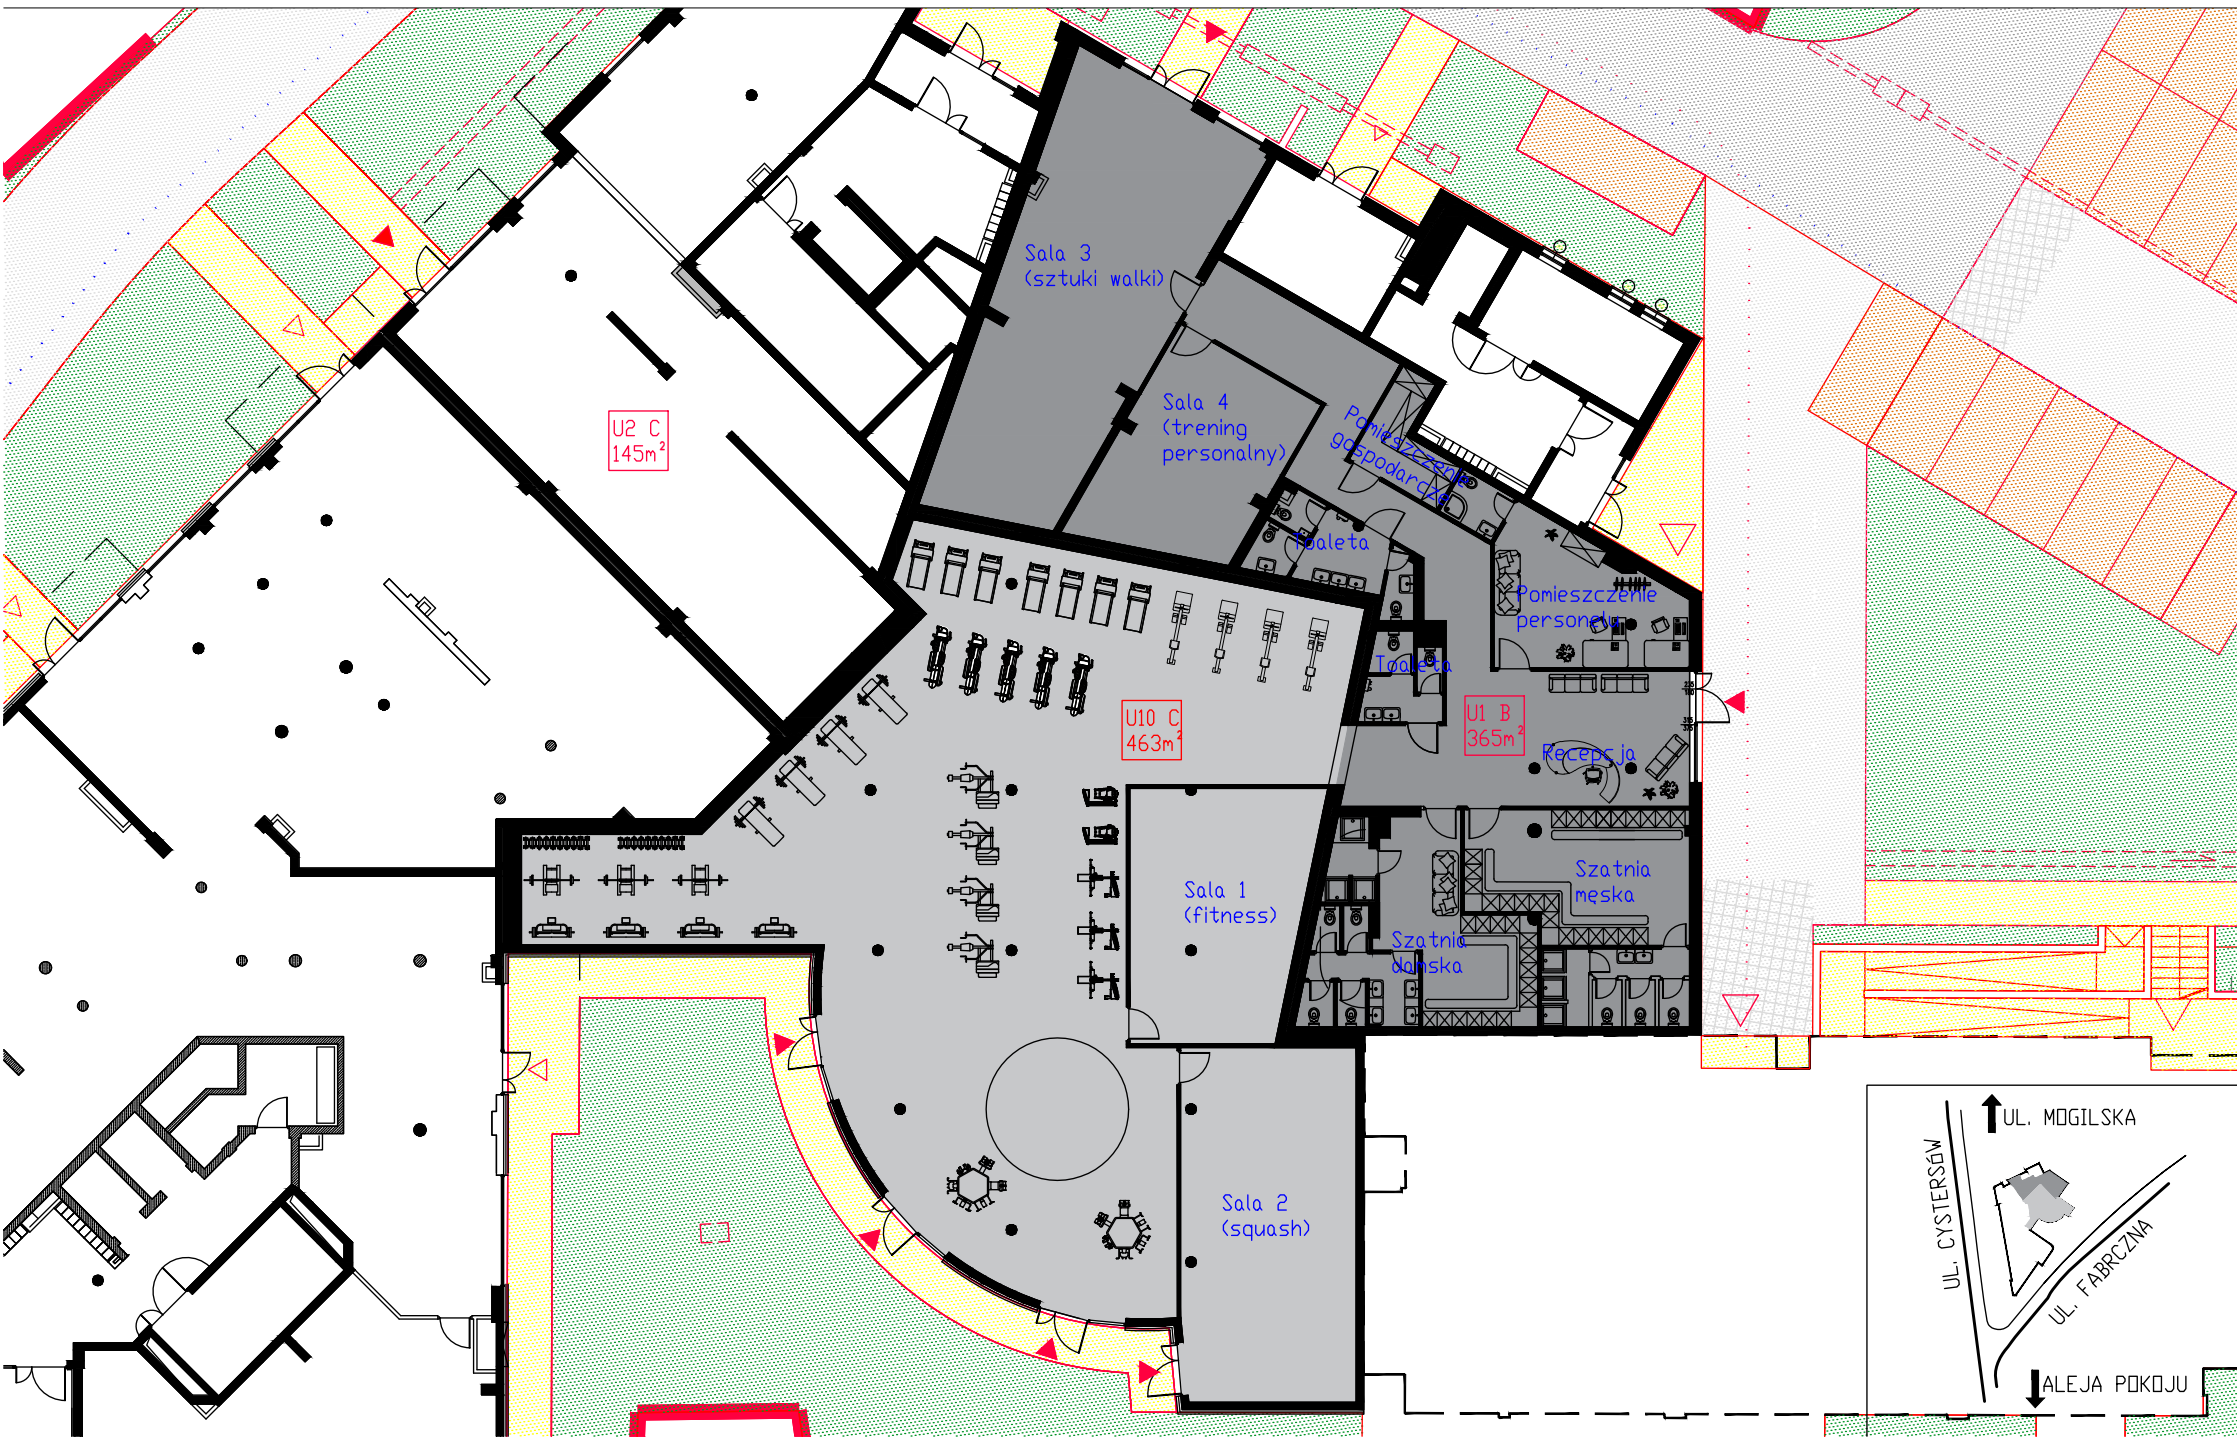

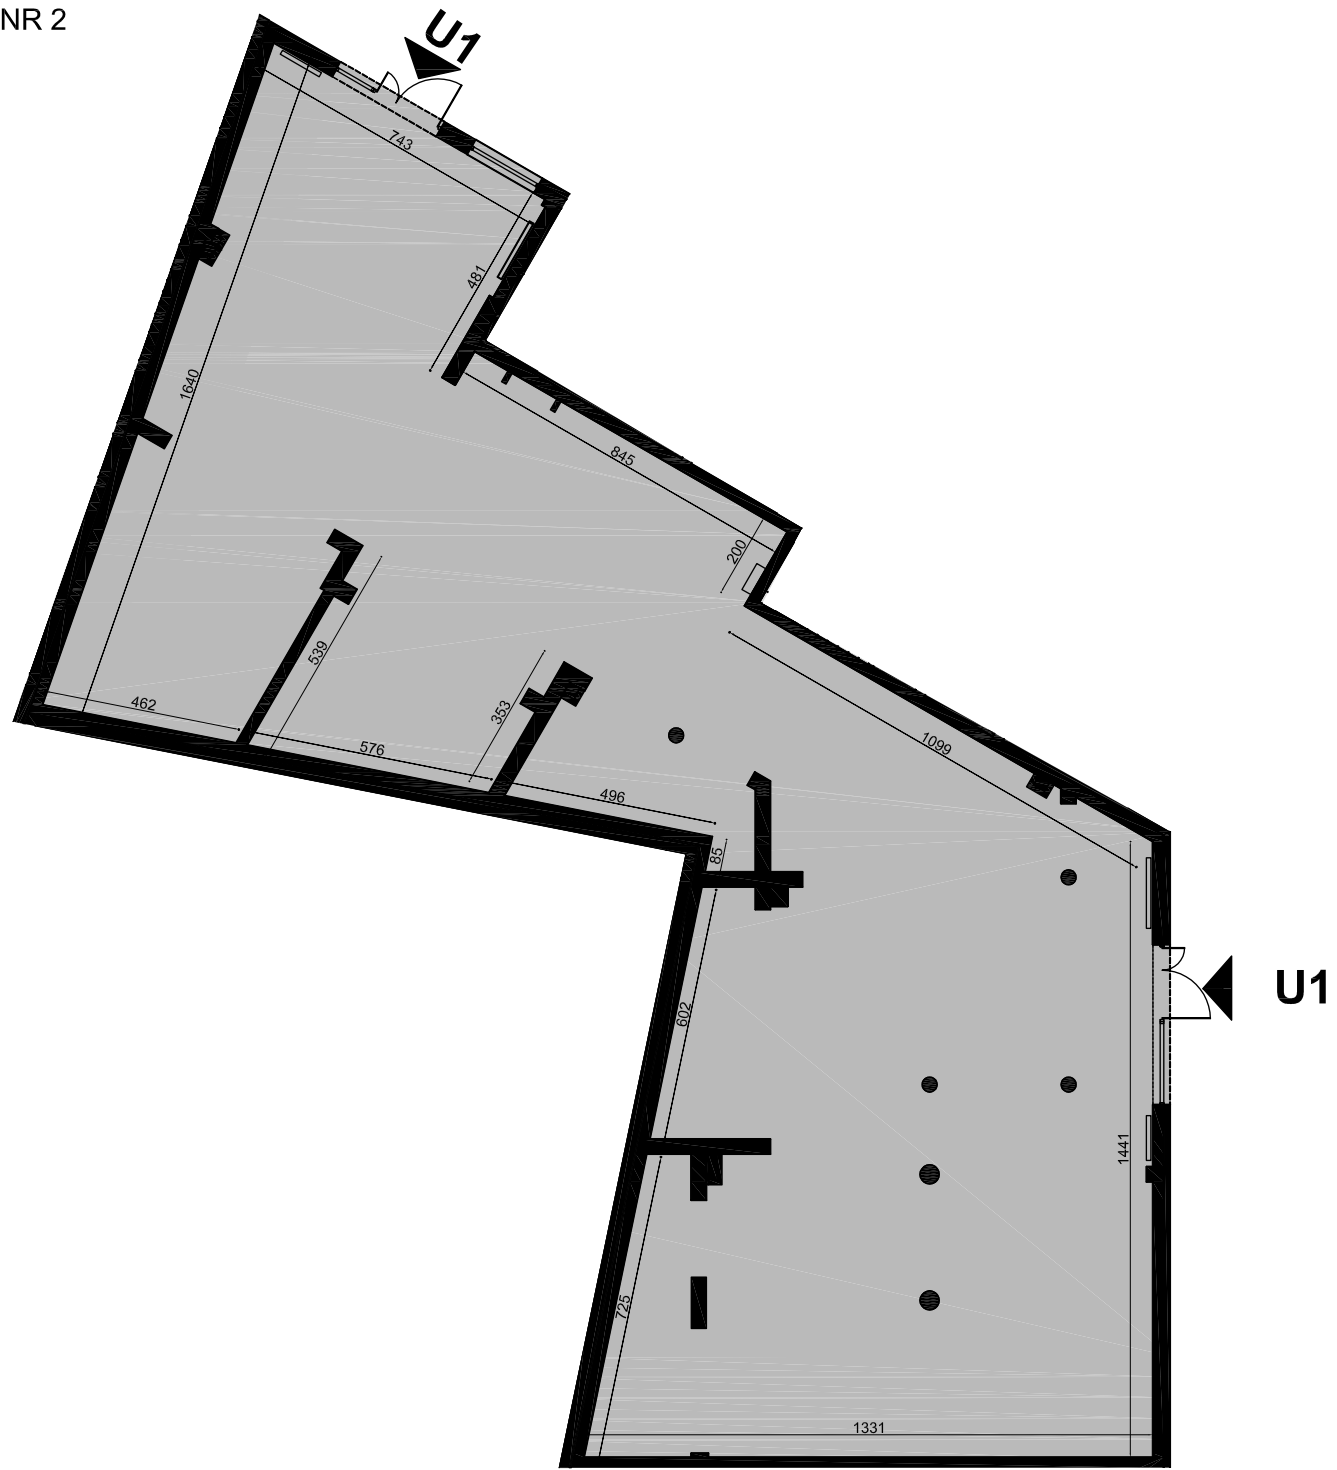

0 0,5 1 1,5m  
skala

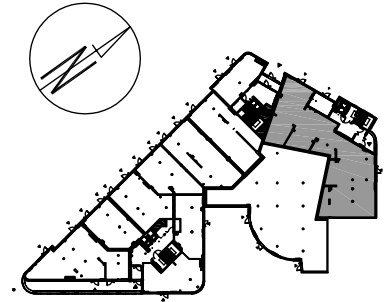

**U1 - PARTER**

**364,61 m<sup>2</sup>**

**BUDYNEK MIESZKALNY WIELORODZINNY  
UL. FABRYCZNA / CYSTERSÓW**

Biuro sprzedaży mieszkań:  
Ul. Dobrego Pasterza 118c/LU3,  
31-416 Kraków  
[www.budrem.pl](http://www.budrem.pl), [info@budrem.pl](mailto:info@budrem.pl)  
(12) 648-00-14, (12) 649-98-73

