




P.W. BUDOMEX
Sp. z o.o.

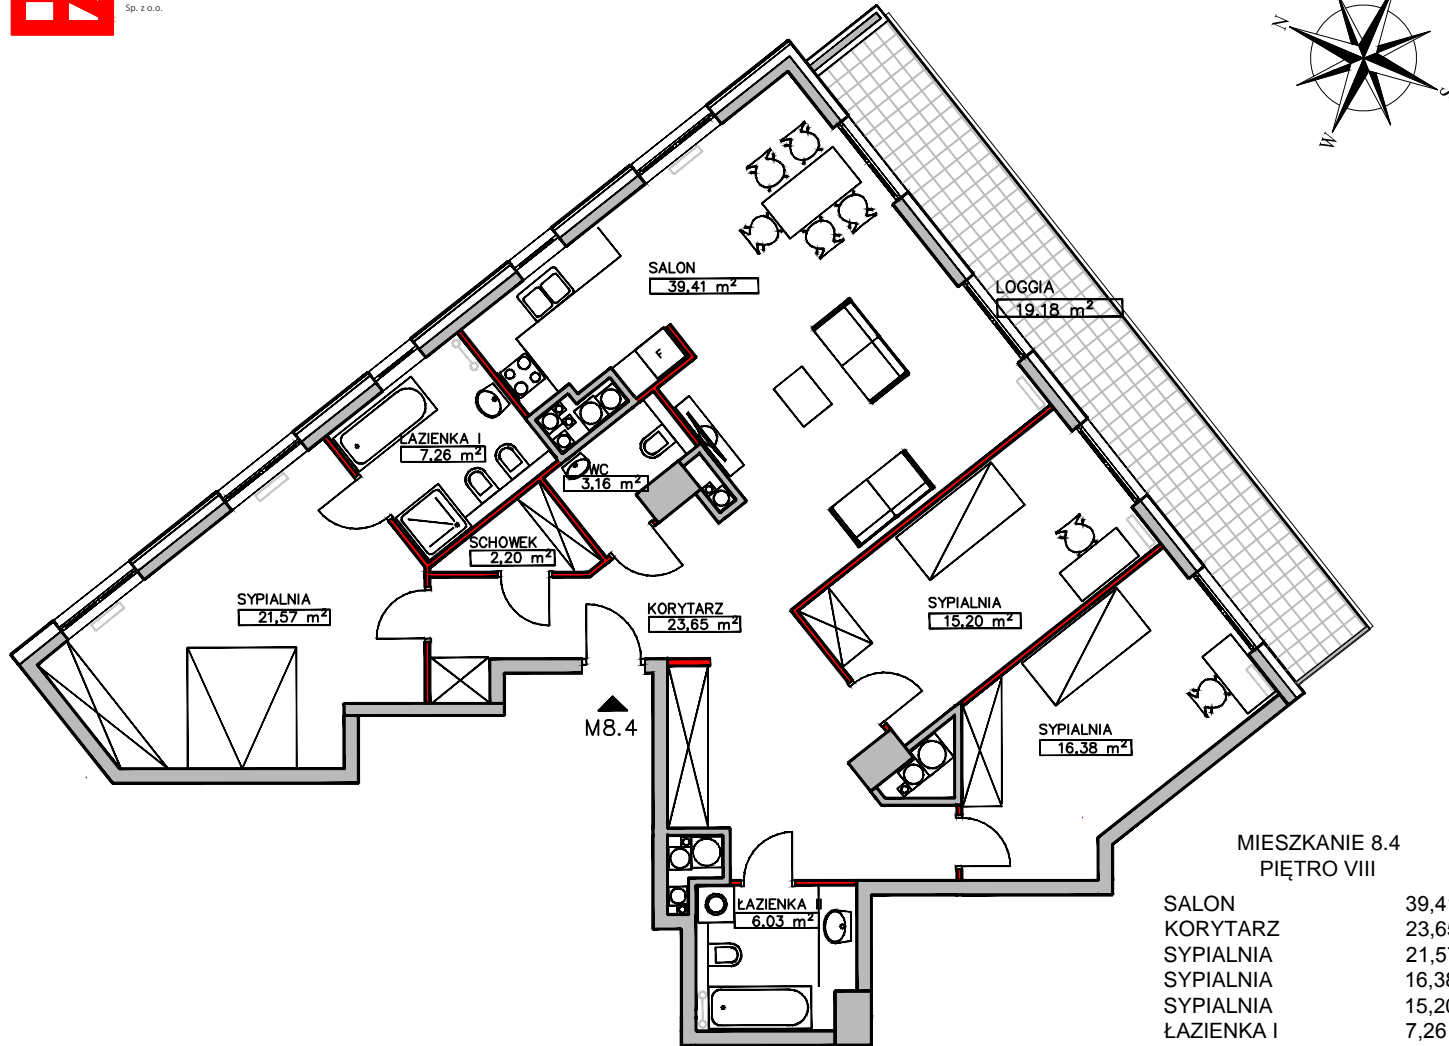

MIESZKANIE 8.4
PIĘTRO VIII

SALON	39,41 m ²
KORYTARZ	23,65 m ²
SYPIALNIA	21,57 m ²
SYPIALNIA	16,38 m ²
SYPIALNIA	15,20 m ²
ŁAZIENKA I	7,26 m ²
ŁAZIENKA II	6,03 m ²
WC	3,16 m ²
SCHOWEK	2,20 m ²
LOGGIA	19,18 m ²

WYSOKOŚĆ POMIESZCZEŃ ok 3 m

LEGENDA

	ŚCIANY DZIAŁOWE NADAJĄCE SIĘ DO DEMONTAŻU
	ŚCIANY NOŚNE I SZACHTY NIEROZBIERALNE



UWAGA:

- CAŁKOWITA POWIERZCHNIA UŻYTKOWA MIESZKANIA LICZONA JEST PO WEWNĘTRZNYM OBRYŚIE ŚCIAN (NIEROZBIERALNYCH) Z UWZGLĘDNIENIEM WARSTW TYNKOWYCH WG NORMY PN-ISO 9836:1997
- ZE WZGLĘDU NA TRWAJĄCE PRACE POWIERZCHNIE I WYMIARY MOGĄ ULEC ZMIANIE
- WYPOSAŻENIE POMIESZCZEŃ POKAZANO W CELU PREZENTACJI ARANŻACJI
- ZABUDOWA BALKONÓW I OGRÓDKÓW (PŁOTY, MATY), INSTALOWANIE ROLET ZEWNĘTRZNYCH, MARKIZ, KRAT, JEDNOSTEK ZEWNĘTRZNYCH KLIMATYZACJI, ITP. BEZ AKCEPTACJI PROJEKTANTA JEST ZABRONIONE




APARTAMENTY BIELAŃSKIE
WARSZAWA, ul. Rudnickiego 1



www.apartamentybielanskie.eu

tel. 783 602 601

e-mail: apartamenty.bielanskie@budomex.eu

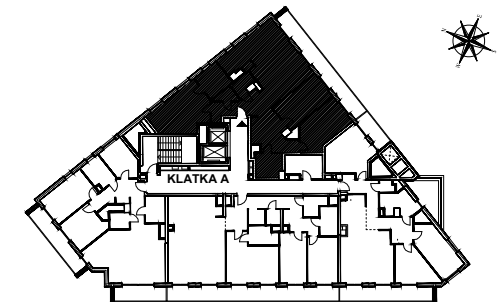

POW. MIESZKANIA

138,30 m²

PIĘTRO/MIESZKANIE
VIII/8.4

IŁOŚĆ POKOI
4