



Project shaped by

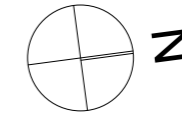

BULWARY KSIĄŻĘCE
apartamenty z widokiem

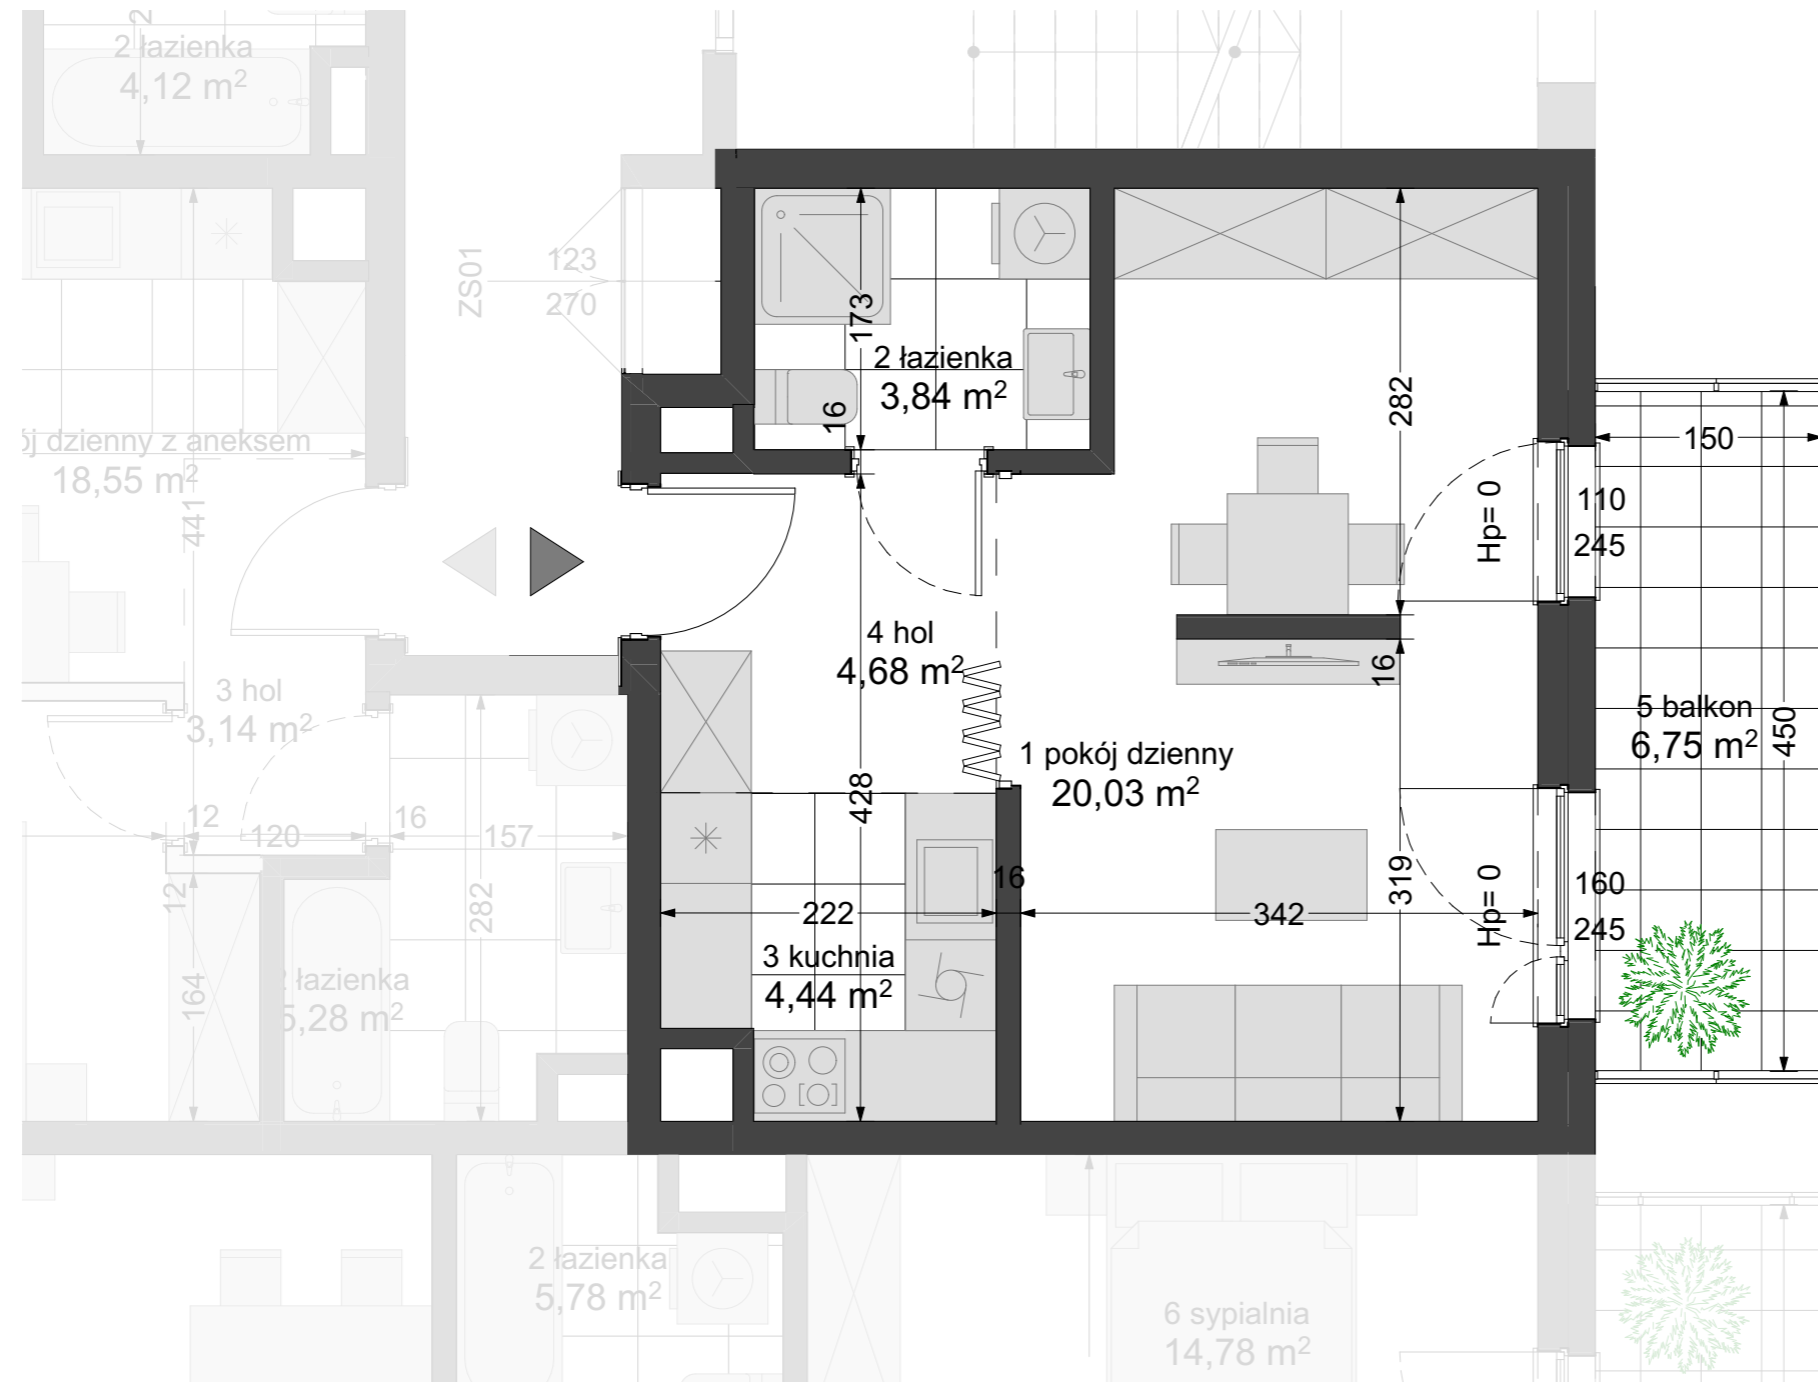


NAZWA POMIESZCZENIA	m ²
pokój dzienny	20,03
łazienka	3,84
kuchnia	4,44
hol	4,68
RAZEM	32,99
balkon	6,75
RAZEM	6,75

32,99 m²

TYP: 1-POKOJOWE
PIĘTRO: 4

I 401

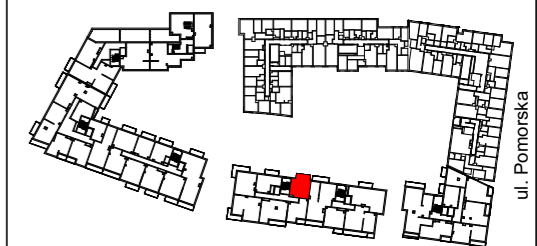

2

ul. Księcia Witolda



UWAGA:
NINIEJSZY RYSUNEK MA CHARAKTER POGLĄDOWY. WERSJA OSTATECZNA ZOSTANIE SPORZĄDZONA NA PODSTAWIE PROJEKTU POWYKONAWCZEGO I MOŻE NIEZNACZNIE RÓŻNIĆ SIĘ OD NINIEJSZEGO RYSUNKU, CO JEST REZULTATEM PROCESU BUDOWLANEGO. NINIEJSZA INFORMACJA NIE MA WPŁYWU NA UPRAWNIENIA KUPUJĄCEGO ZAWARTE W UMOWIE. SPOSÓB ROZMIESZCZENIA MEBLI, URZĄDZEŃ, GRZEJNIKÓW ORAZ ZABUDOWY MAJĄ CHARAKTER POGLĄDOWY. POWIERZCHNIE ZOSTAŁY PODANE DLA WYKONCZENIA W STANDARDZIE DEWELOPERSKIM ZGODNIE Z NORMĄ PN-ISO 9836:1997.

SUD POLSKA