


Project shaped by

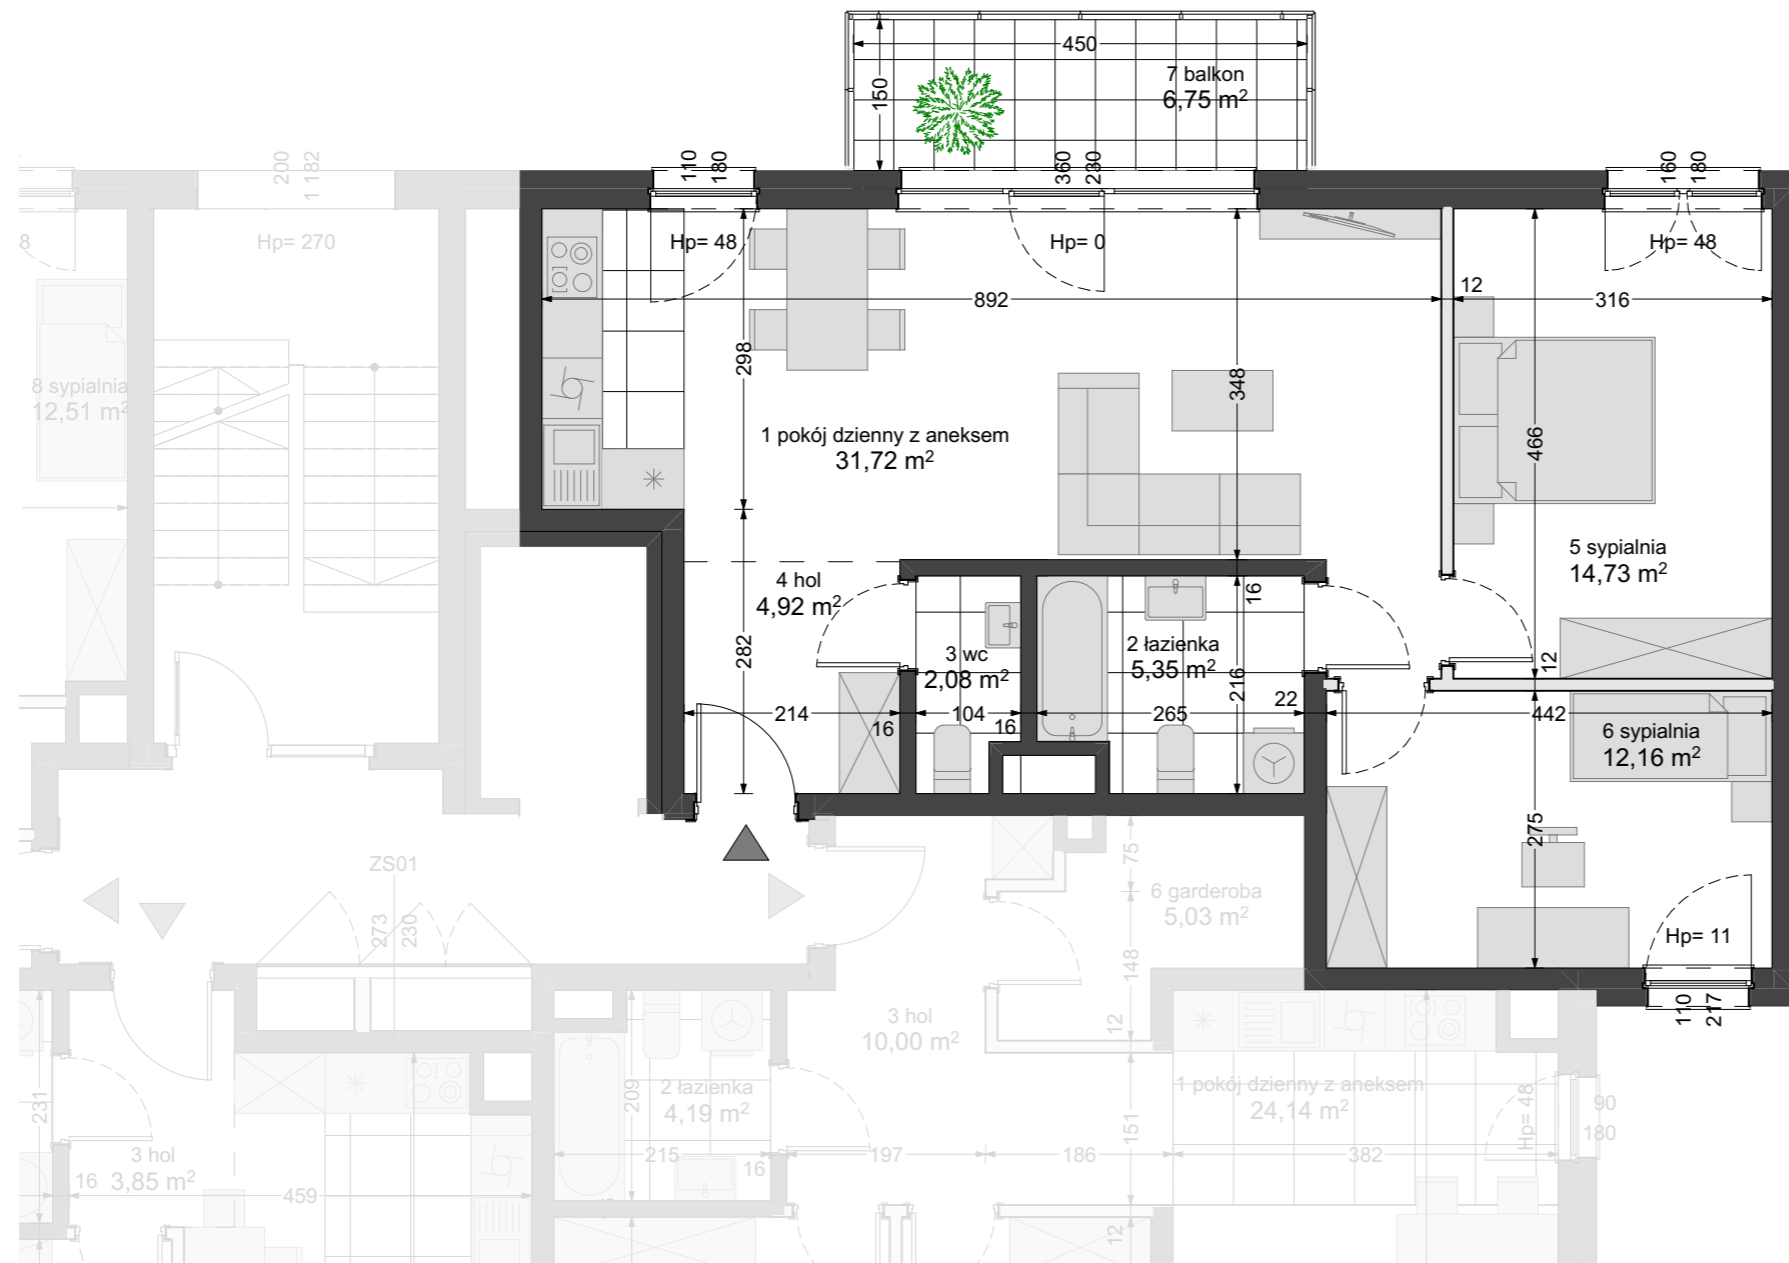

NAZWA POMIESZCZENIA	m <sup>2</sup>
pokój dzienny z aneksem	31,72
łazienka	5,35
wc	2,08
hol	4,92
sypialnia	14,73
sypialnia	12,16
<b>RAZEM</b>	<b>70,96</b>
balkon	6,75
<b>RAZEM</b>	<b>6,75</b>

**70,96 m<sup>2</sup>**

TYP: 3-POKOJOWE  
PIĘTRO: 2

**J 201**



**2**



UWAGA:  
NINIEJSZY RYSUNEK MA CHARAKTER POGLĄDOWY. WERSJA OSTATECZNA ZOSTANIE SPORZĄDZONA NA PODSTAWIE PROJEKTU POWYKONAWCZEGO I MOŻE NIEZNACZNIE RÓŻNIĆ SIĘ OD NINIEJSZEGO RYSUNKU, CO JEST REZULTATEM PROCESU BUDOWLANEGO. NINIEJSZA INFORMACJA NIE MA WPLÝWU NA UPRAWNIENIA KUPUJĄCEGO ZAWARTE W UMOWIE. SPOŚÓB ROZMIESZCZENIA MEBLI, URZĄDZEN, GRZEJNIKÓW ORAZ ZABUDOWY MAJĄ CHARAKTER POGLĄDOWY. POWIERZCHNIE ZOSTAŁY PODANE DLA WYKONCZENIA W STANDARDZIE DEWELOPERSKIM ZGODNIE Z NORMĄ PN-ISO 9836:1997.