



Project shaped by

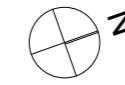

BULWARY KSIĄŻĘCE
apartamenty z widokiem

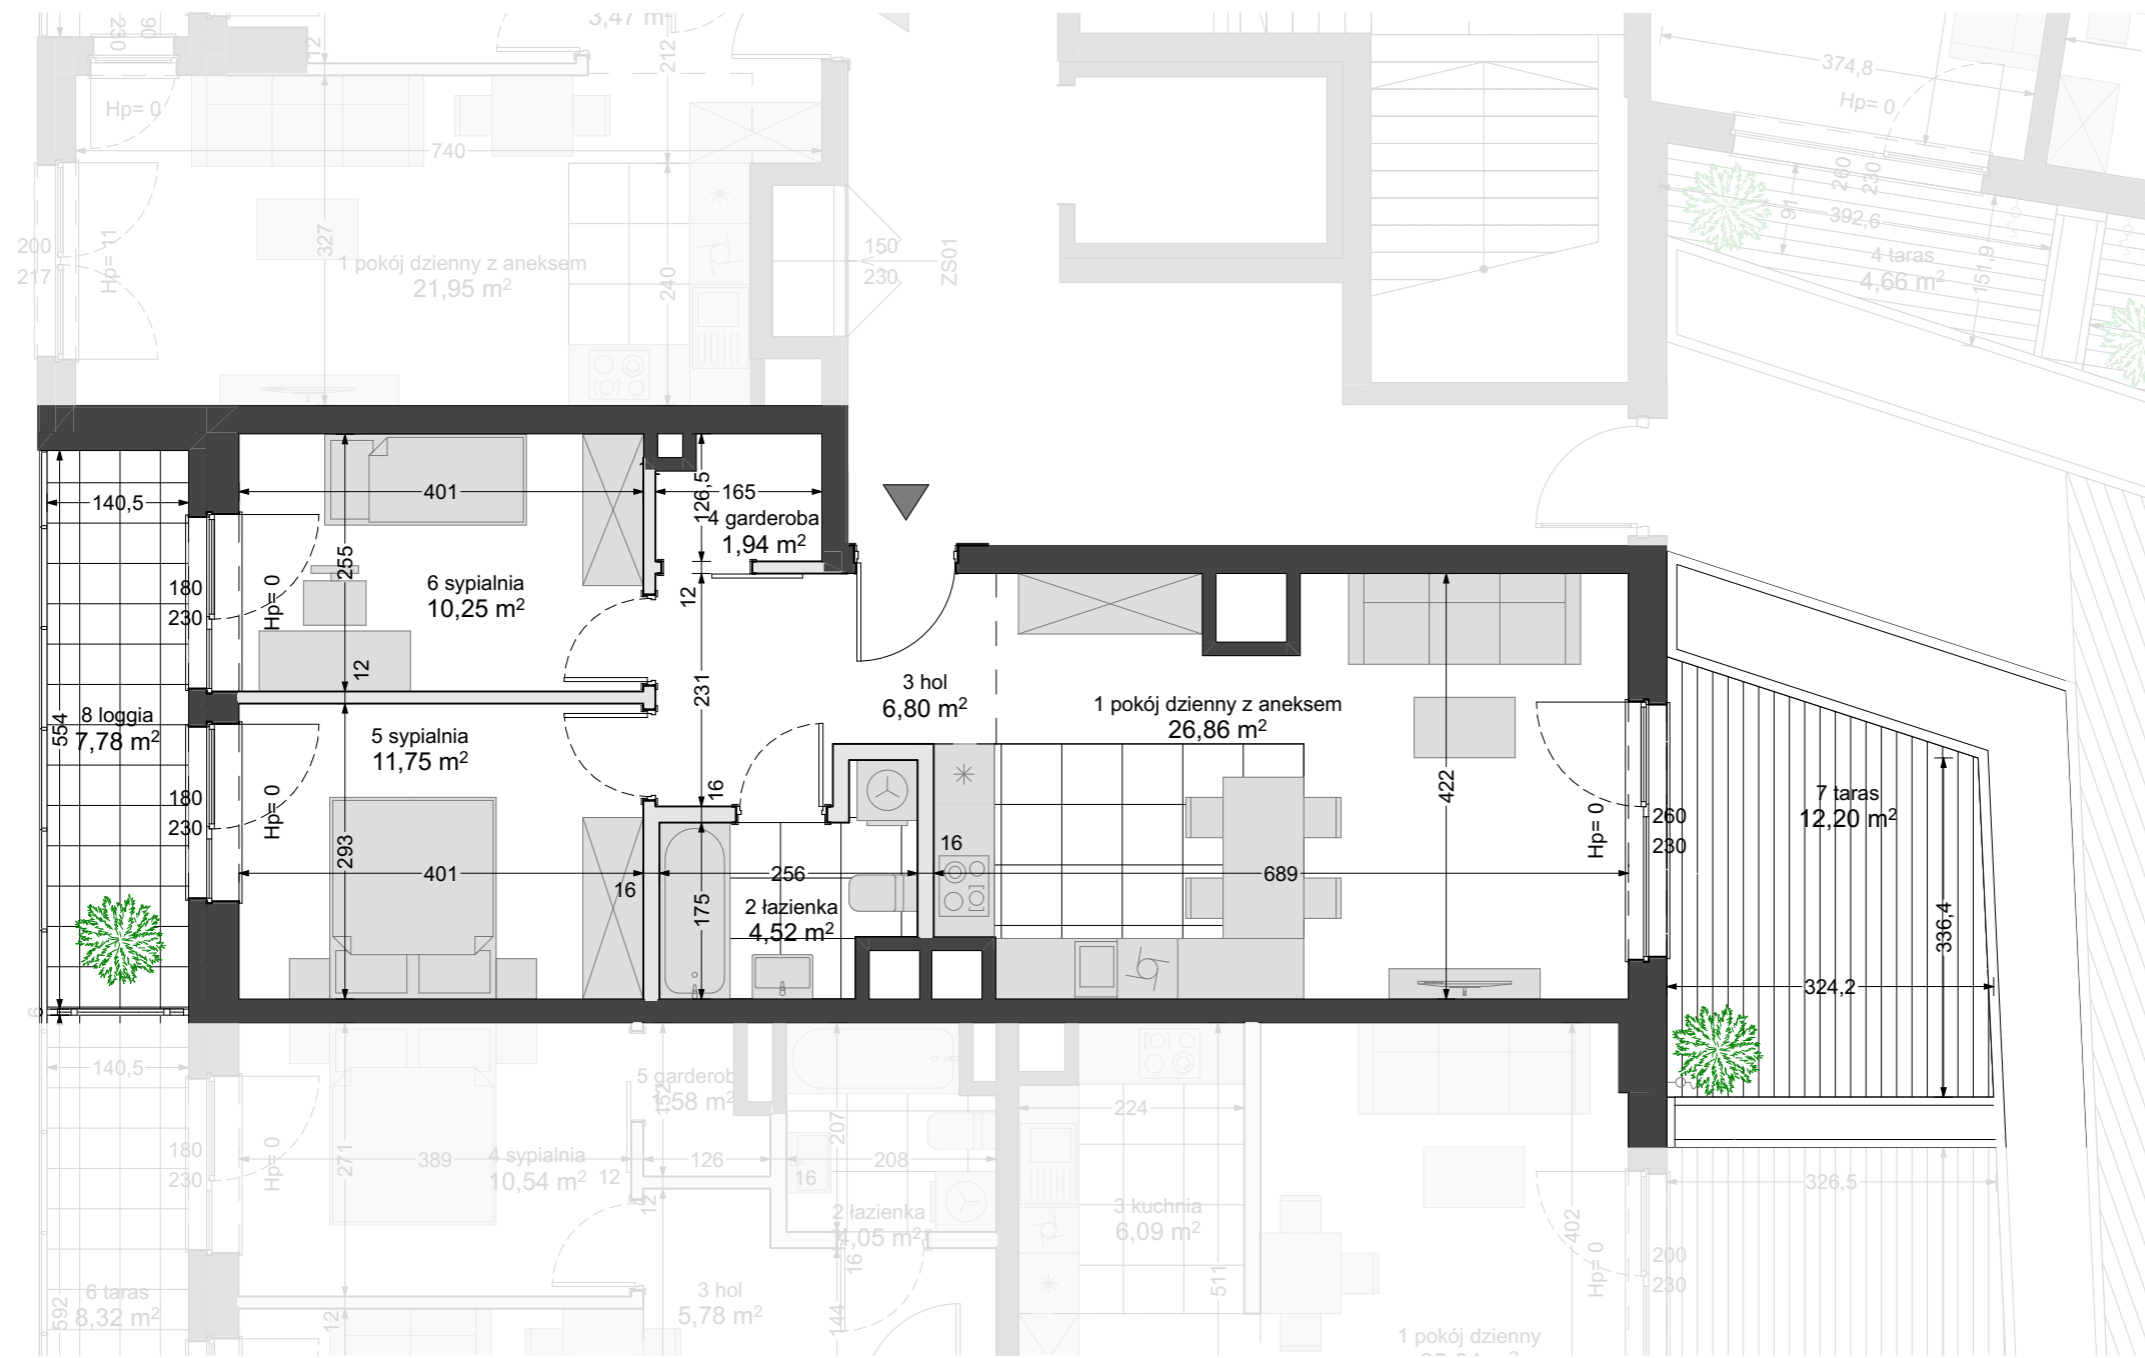


NAZWA POMIESZCZENIA	m ²
pokój dzienny z aneksem	26,86
łazienka	4,52
hol	6,80
garderoba	1,94
sypialnia	11,75
sypialnia	10,25
RAZEM	62,12
taras	12,20
loggia	7,78
RAZEM	19,98

62,12 m²

TYP: 3-POKOJOWE
PIĘTRO: 1

G 101

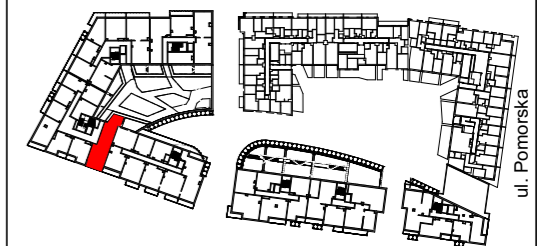

2

ul. Księcia Witolda

SUD POLSKA

UWAGA:
NINIEJSZY RYSUNEK MA CHARAKTER POGLĄDOWY. WERSJA OSTATECZNA ZOSTANIE SPORZĄDZONA NA PODSTAWIE PROJEKTU POWYKONAWCZEGO I MOŻE NIEZNACZNIE RÓŻNIĆ SIĘ OD NINIEJSZEGO RYSUNKU, CO JEST REZULTATEM PROCESU BUDOWLANEGO. NINIEJSZA INFORMACJA NIE MA WPŁYWU NA UPRAWNIENIA KUPUJĄCEGO ZAWARTE W UMOWIE. SPOSÓB ROZMIESZCZENIA MEBLI, URZĄDZEŃ, GRZEJNIKÓW ORAZ ZABUDOWY MAJĄ CHARAKTER POGLĄDOWY. POWIERZCHNIE ZOSTAŁY PODANE DLA WYKONCZENIA W STANDARDZIE DEWELOPERSKIM ZGODNIE Z NORMĄ PN-ISO 9836:1997.

