
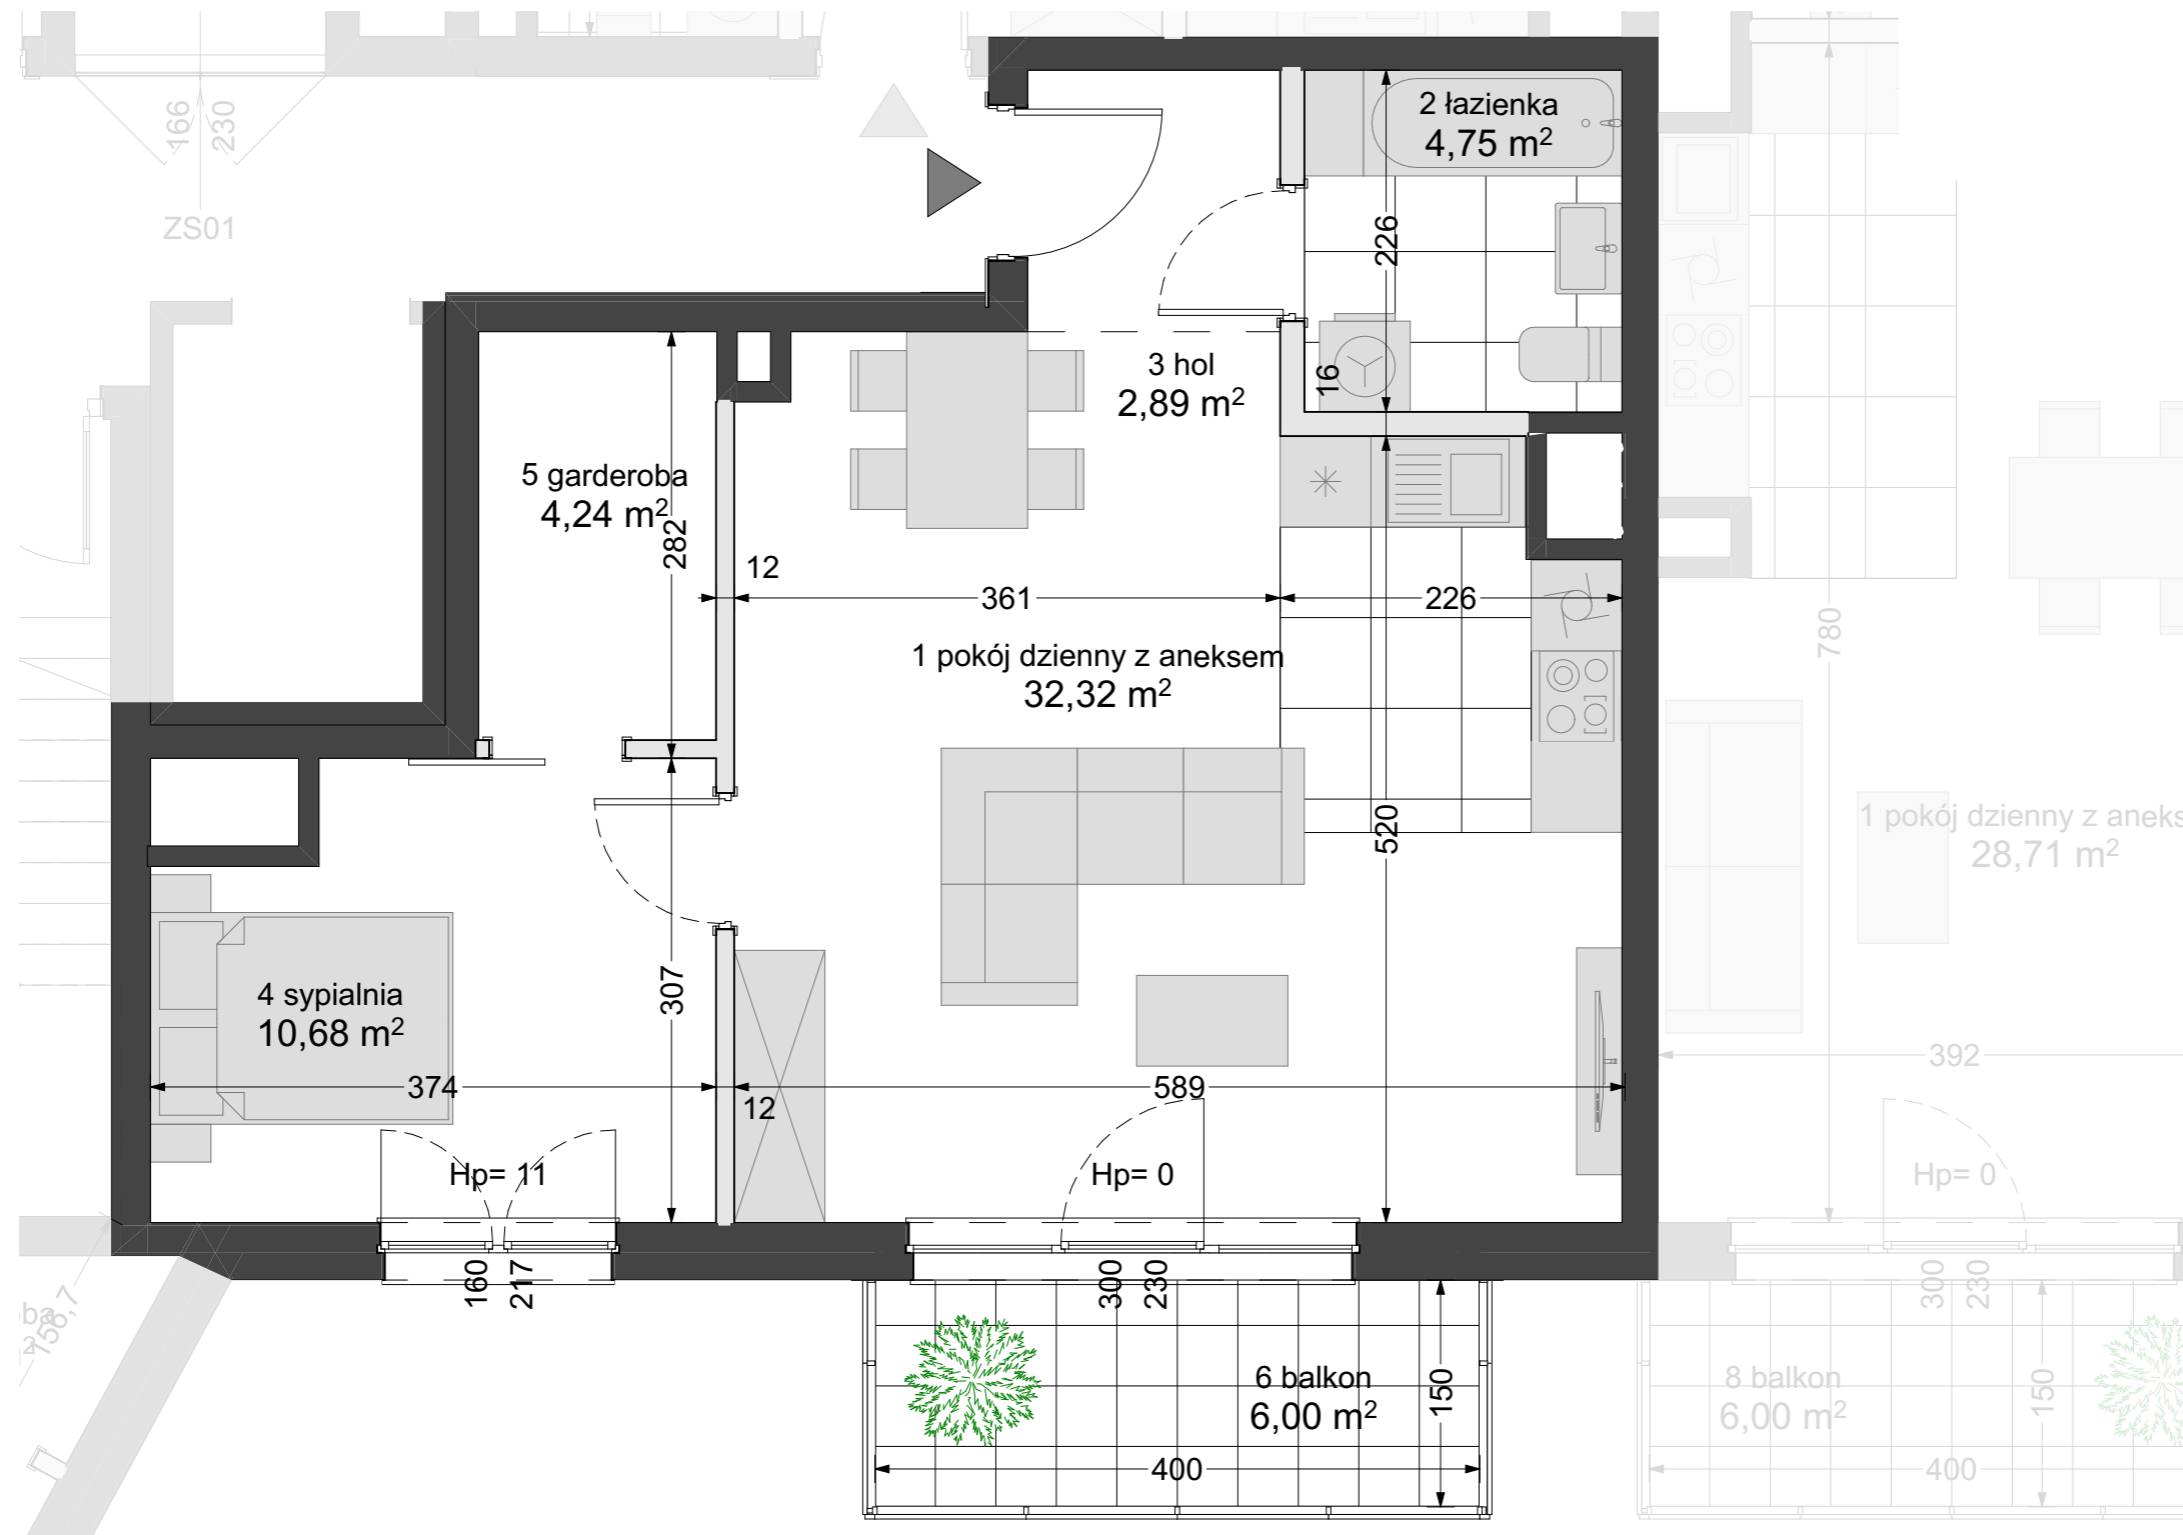


Project shaped by

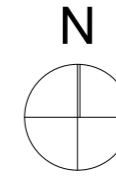


| NAZWA POMIESZCZENIA | m ² |
|-------------------------|----------------|
| pokój dzienny z aneksem | 32,32 |
| łazienka | 4,75 |
| hol | 2,89 |
| sypialnia | 10,68 |
| garderoba | 4,24 |
| RAZEM | 54,88 |
| balkon | 6,00 |
| RAZEM | 6,00 |

54,88 m²

TYP: 2-POKOJOWE
PIĘTRO: 2

F 201

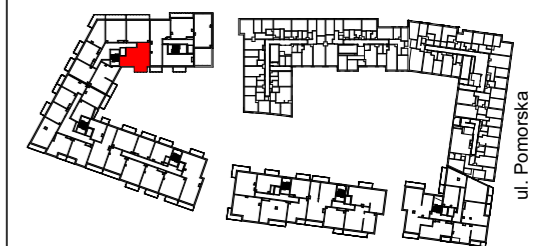

2



UWAGA:
NINIEJSZY RYSUNEK MA CHARAKTER POGLĄDOWY. WERSJA OSTATECZNA ZOSTANIE SPORZĄDZONA NA PODSTAWIE PROJEKTU POWYKONAWCZEGO I MOŻE NIEZNACZNIE RÓŻNIĆ SIĘ OD NINIEJSZEGO RYSUNKU, CO JEST REZULTATEM PROCESU BUDOWLANEGO. NINIEJSZA INFORMACJA NIE MA WPŁYWU NA UPRAWNIENIA KUPUJĄCEGO ZAWARTE W UMOWIE. SPOSÓB ROZMIESZCZENIA MEBLI, URZĄDZEŃ, GRZEJNIKÓW ORAZ ZABUDOWY MAJĄ CHARAKTER POGLĄDOWY. POWIERZCHNIE ZOSTAŁY PODANE DLA WYKOŃCZENIA W STANDARDZIE DEWELOPERSKIM ZGODNIE Z NORMĄ PN-ISO 9836:1997.