


Project shaped by

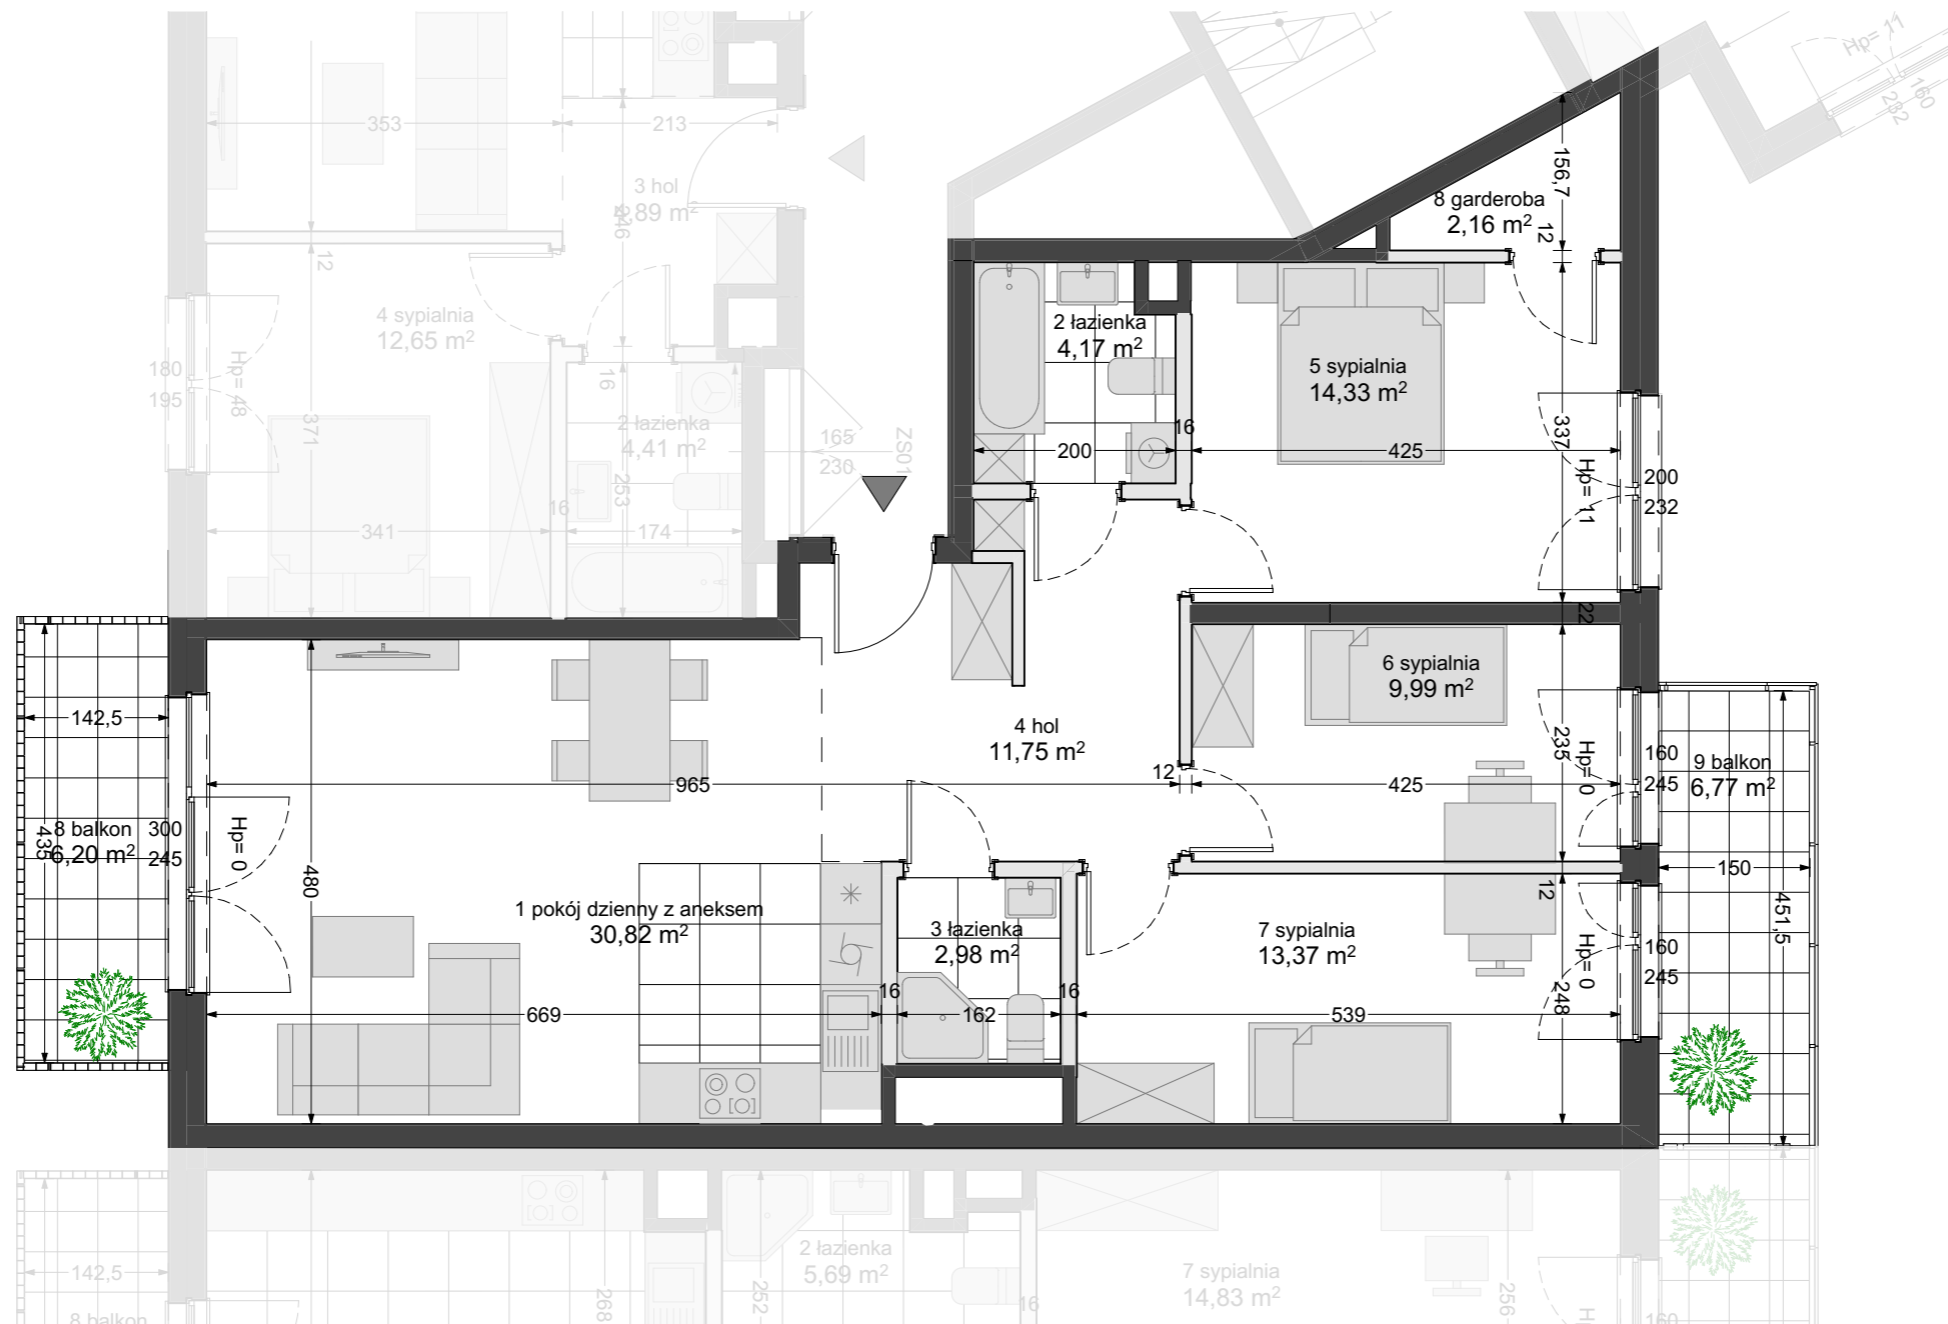


NAZWA POMIESZCZENIA	m ²
pokój dzienny z aneksem	30,82
łazienka	4,17
łazienka	2,98
hol	11,75
sypialnia	14,33
sypialnia	9,99
sypialnia	13,37
garderoba	2,16
RAZEM	89,57
balkon	6,20
balkon	6,77
RAZEM	12,97

89,57 m²

TYP: 4-POKOJOWE
PIĘTRO: 4

F 402

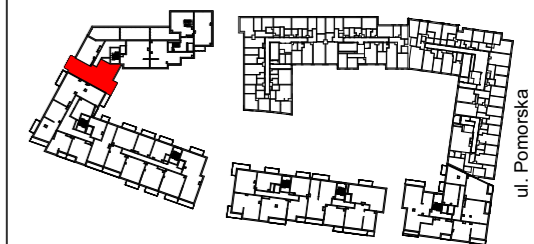

2



UWAGA: NINIEJSZY RYSUNEK MA CHARAKTER POGLĄDOWY. WERSJA OSTATECZNA ZOSTANIE SPORZĄDZONA NA PODSTAWIE PROJEKTU POWYKONAWCZEGO I MOŻE NIEZNACZNIE RÓŻNIĆ SIĘ OD NINIEJSZEGO RYSUNKU, CO JEST REZULTATEM PROCESU BUDOWLANEGO. NINIEJSZA INFORMACJA NIE MA WPŁYWU NA UPRAWNIENIA KUPUJĄCEGO ZAWARTE W UMOWIE. SPOSÓB ROZMIESZCZENIA MEBLI, URZĄDZEŃ, GRZEJNIKÓW ORAZ ZABUDOWY MAJĄ CHARAKTER POGLĄDOWY. POWIERZCHNIE ZOSTAŁY PODANE DLA WYKONCZENIA W STANDARDZIE DEWELOPERSKIM ZGODNIE Z NORMĄ PN-ISO 9836:1997.