


Project shaped by

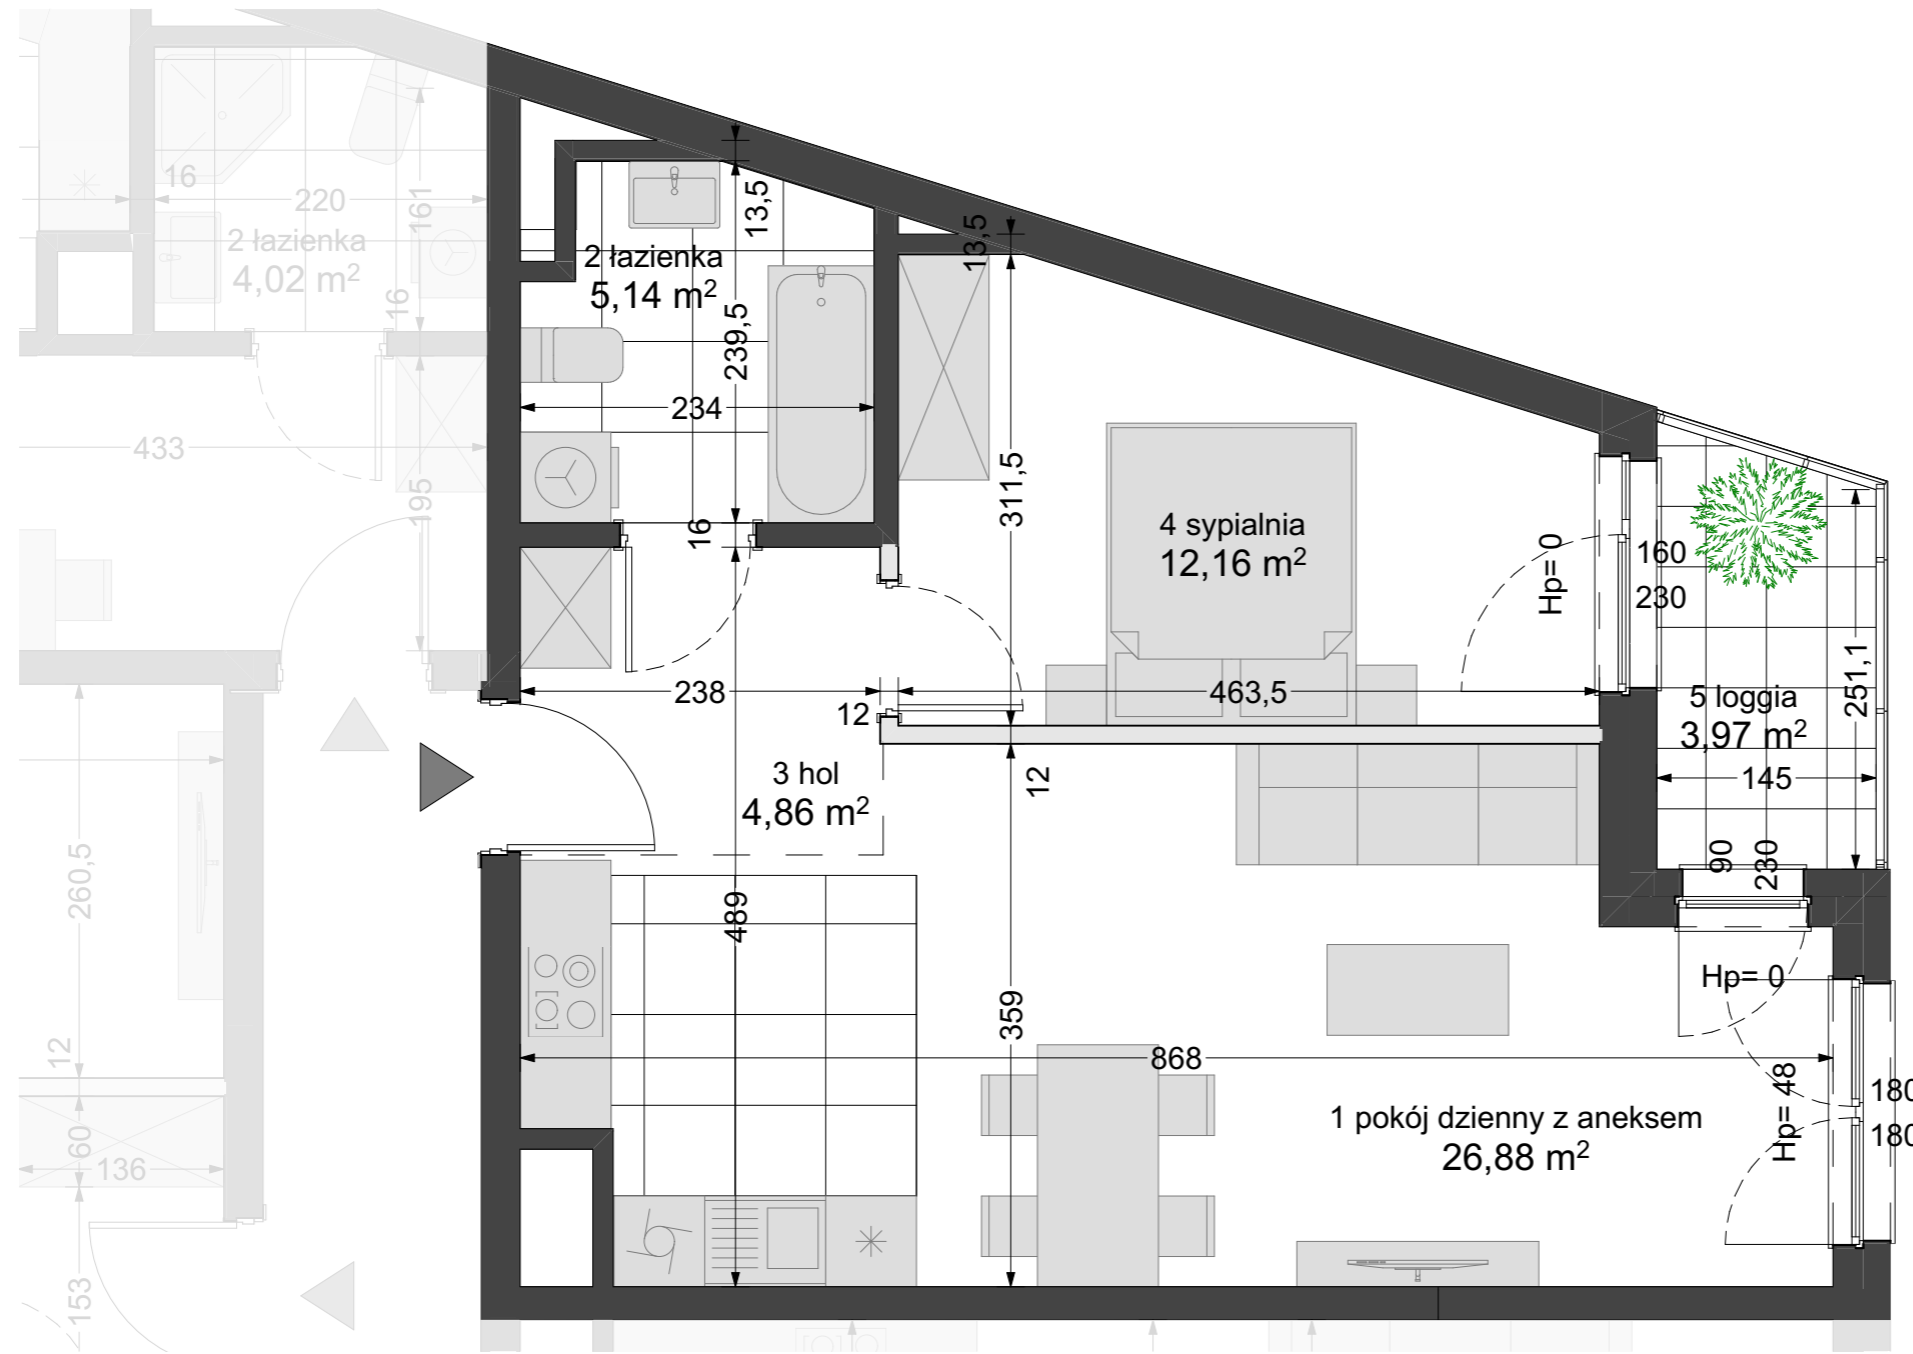


NAZWA POMIESZCZENIA	m <sup>2</sup>
pokój dzienny z aneksem	26,88
łazienka	5,14
hol	4,86
sypialnia	12,16
<b>RAZEM</b>	<b>49,04</b>
loggia	3,97
<b>RAZEM</b>	<b>3,97</b>


**49,04 m<sup>2</sup>**

TYP: 2-POKOJOWE  
PIĘTRO: 3

**K 303**

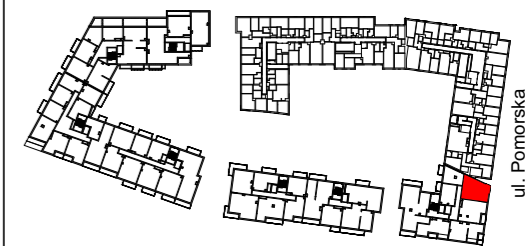

**2**

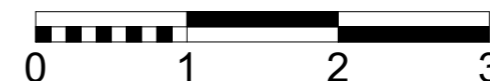

UWAGA:  
NINIEJSZY RYSUNEK MA CHARAKTER POGLĄDOWY. WERSJA OSTATECZNA ZOSTANIE SPORZĄDZONA NA PODSTAWIE PROJEKTU POWYKONAWCZEGO I MOŻE NIEZNACZNIE RÓŻNIĆ SIĘ OD NINIEJSZEGO RYSUNKU, CO JEST REZULTATEM PROCESU BUDOWLANEGO. NINIEJSZA INFORMACJA NIE MA WPŁYWU NA UPRAWNIENIA KUPUJĄCEGO ZAWARTE W UMOWIE. SPOSÓB ROZMIESZCZENIA MEBLI, URZĄDZEŃ, GRZEJNIKÓW ORAZ ZABUDOWY MAJĄ CHARAKTER POGLĄDOWY. POWIERZCHNIE ZOSTAŁY PODANE DLA WYKONCZENIA W STANDARDZIE DEWELOPERSKIM ZGODNIE Z NORMĄ PN-ISO 9836:1997.