


Project shaped by

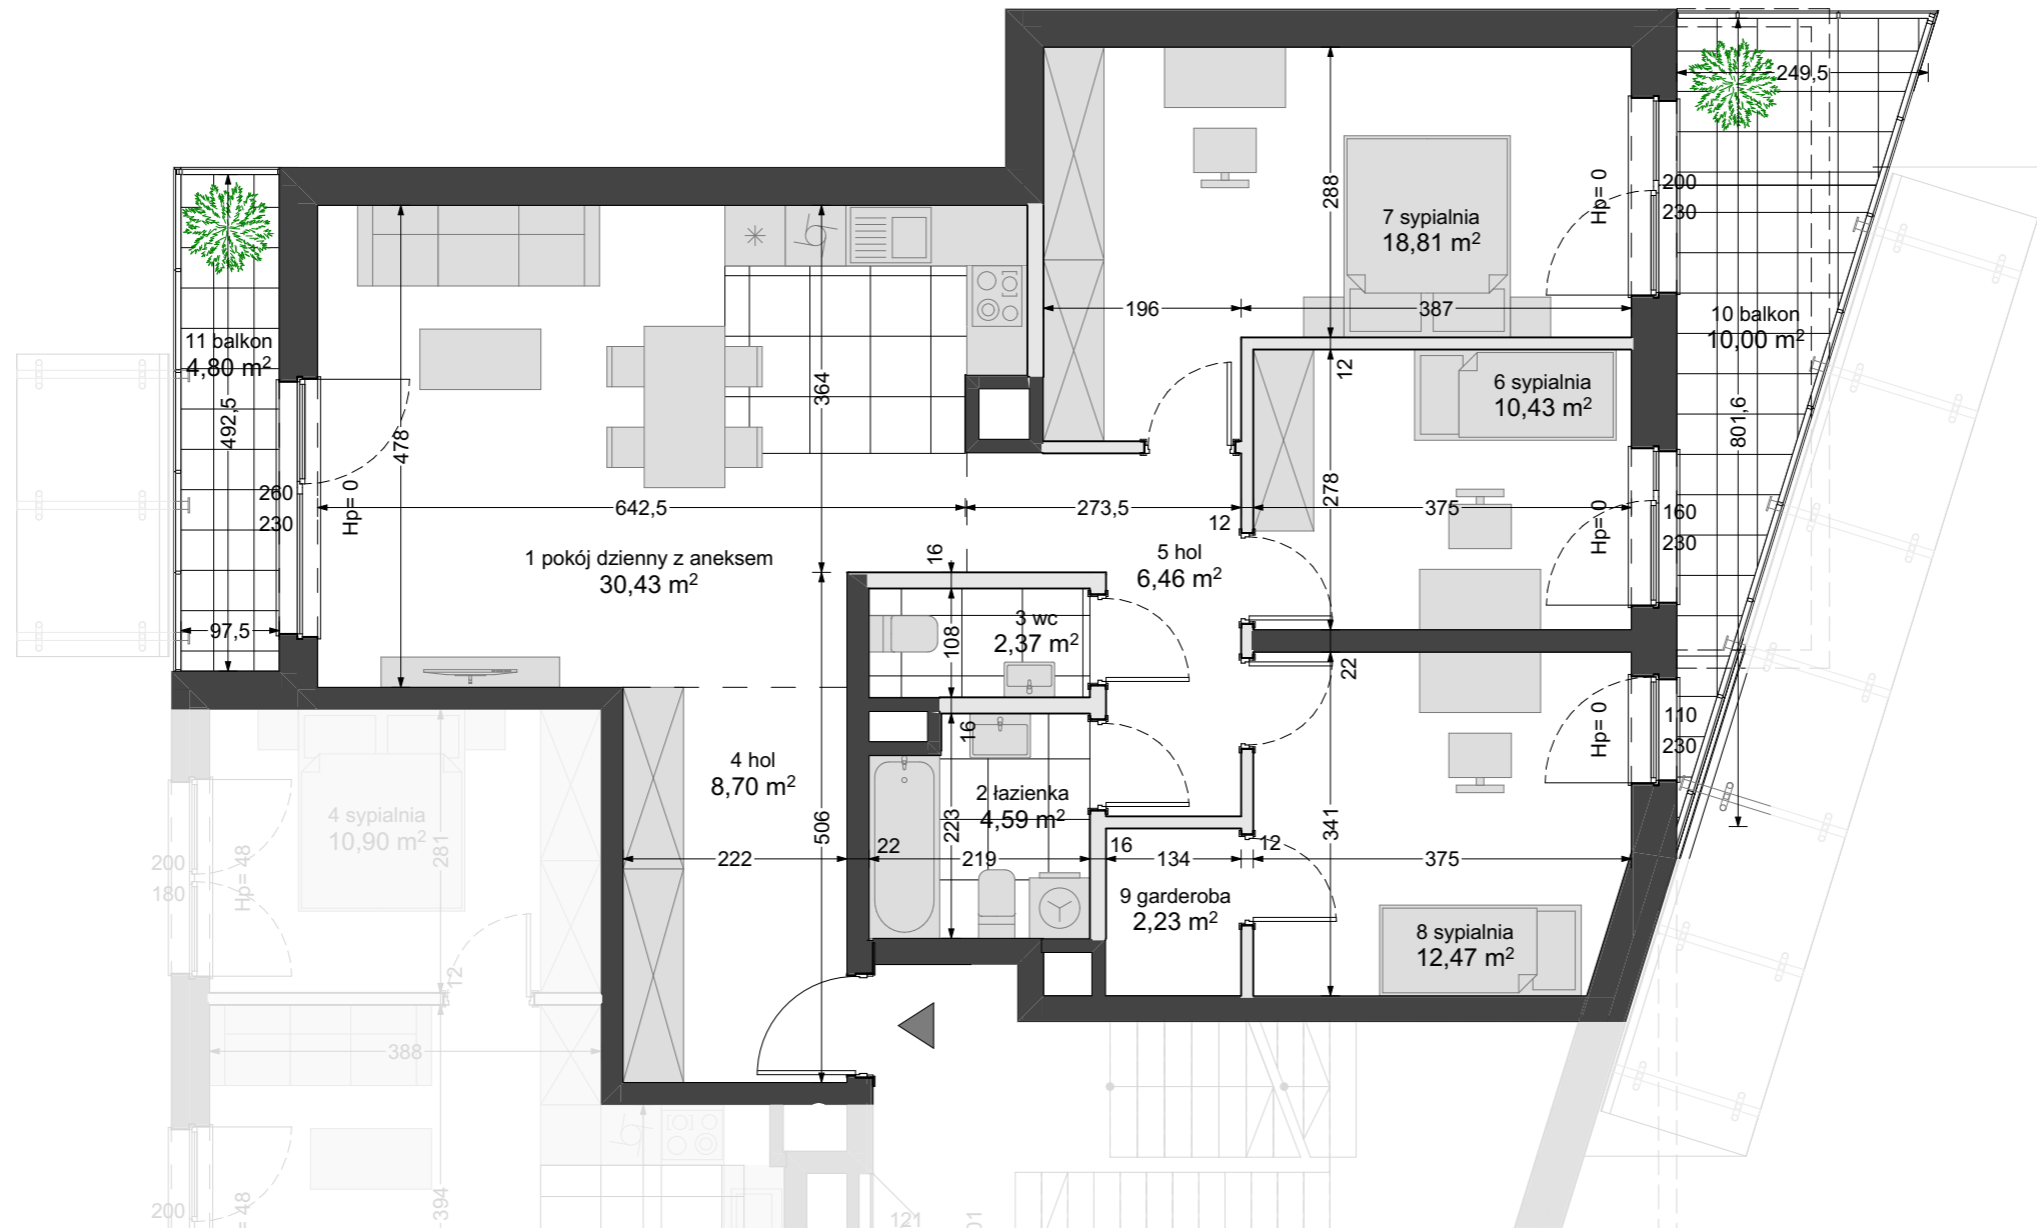


NAZWA POMIESZCZENIA	m ²
pokój dzienny z aneksem	30,43
łazienka	4,59
wc	2,37
hol	8,70
hol	6,46
sypialnia	10,43
sypialnia	18,81
sypialnia	12,47
garderoba	2,23
RAZEM	96,49
balkon	10,00
balkon	4,80
RAZEM	14,80

96,49 m²


TYP: 4-POKOJOWE
PIĘTRO: 1

K 104

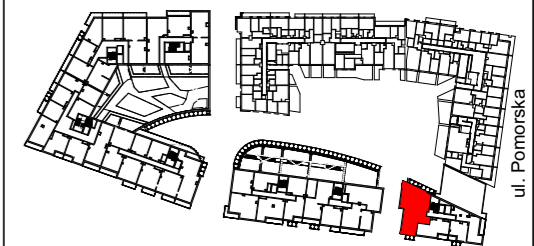

2

ul. Księcia Witolda

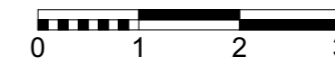

UWAGA:
NINIEJSZY RYSUNEK MA CHARAKTER POGLĄDOWY. WERSJA OSTATECZNA ZOSTANIE SPORZĄDZONA NA PODSTAWIE PROJEKTU POWYKONAWCZEGO I MOŻE NIEZNACZNIE RÓŻNIĆ SIĘ OD NINIEJSZEGO RYSUNKU, CO JEST REZULTATEM PROCESU BUDOWLANEGO. NINIEJSZA INFORMACJA NIE MA WPŁYWU NA UPRAWNIENIA KUPUJĄCEGO ZAWARTE W UMOWIE. SPOSÓB ROZMIESZCZENIA MEBLI, URZĄDZEŃ, GRZEJNIKÓW ORAZ ZABUDOWY MAJĄ CHARAKTER POGLĄDOWY. POWIERZCHNIE ZOSTAŁY PODANE DLA WYKONCZENIA W STANDARDZIE DEWELOPERSKIM ZGODNIE Z NORMĄ PN-ISO 9836:1997.

