


Project shaped by

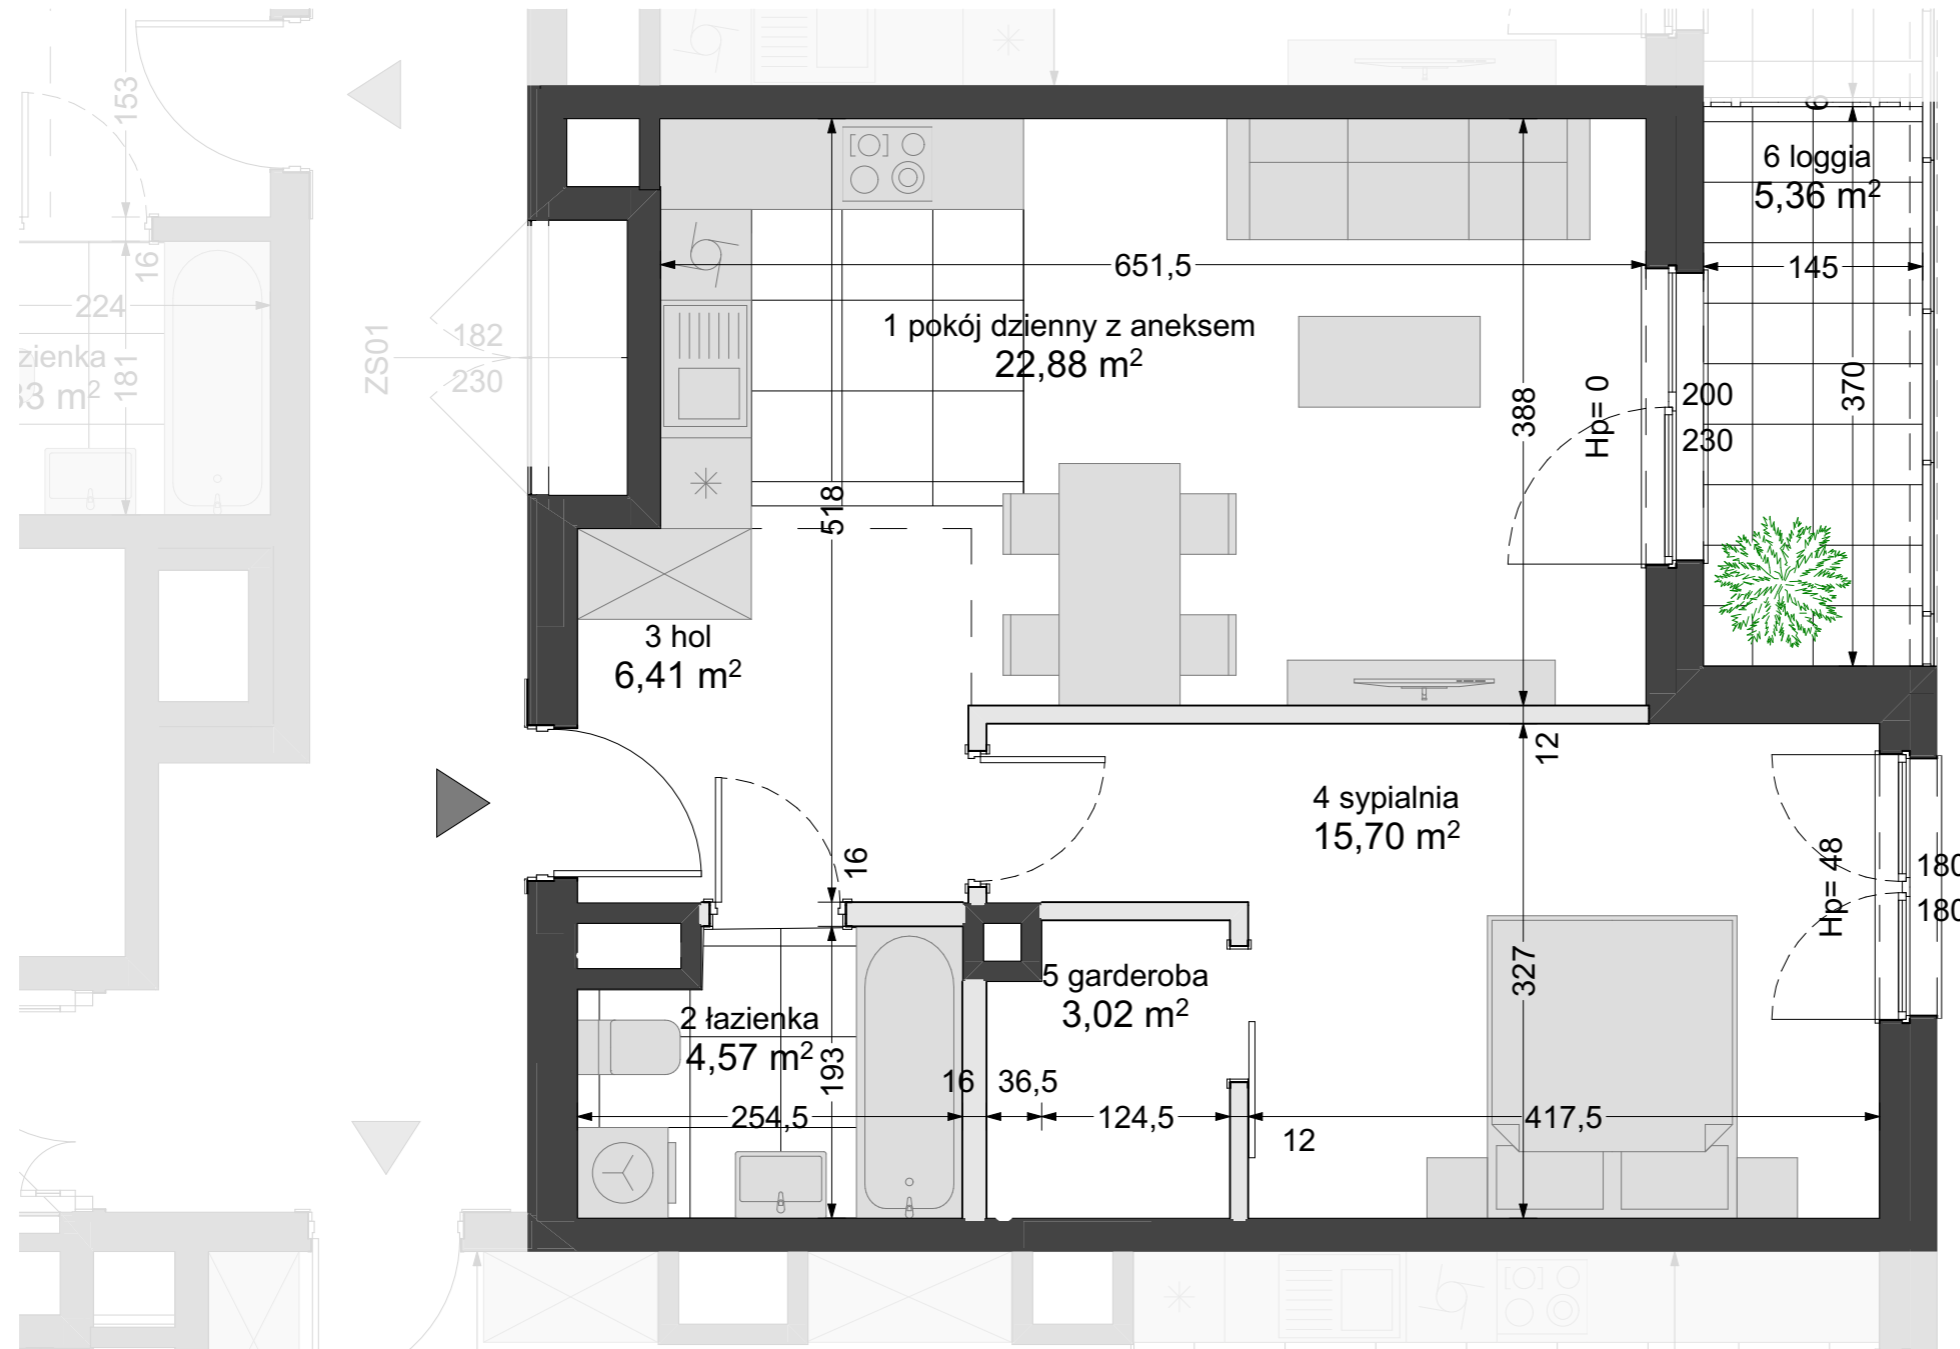


NAZWA POMIESZCZENIA	m <sup>2</sup>
pokój dzienny z aneksem	22,88
łazienka	4,57
hol	6,41
sypialnia	15,70
garderoba	3,02
<b>RAZEM</b>	<b>52,58</b>
loggia	5,36
<b>RAZEM</b>	<b>5,36</b>

**52,58 m<sup>2</sup>**

TYP: 2-POKOJOWE  
PIĘTRO: 2

**K 204**

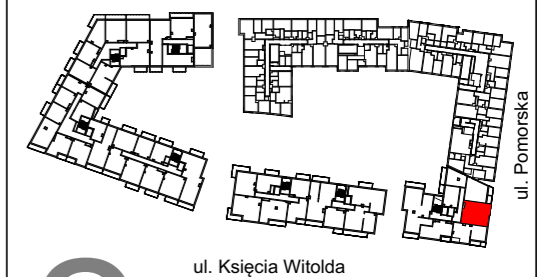

**2**



UWAGA:  
NINIEJSZY RYSUNEK MA CHARAKTER POGLĄDOWY. WERSJA OSTATECZNA ZOSTANIE SPORZĄDZONA NA PODSTAWIE PROJEKTU POWYKONAWCZEGO I MOŻE NIEZNACZNIE RÓŻNIĆ SIĘ OD NINIEJSZEGO RYSUNKU, CO JEST REZULTATEM PROCESU BUDOWLANEGO. NINIEJSZA INFORMACJA NIE MA WPŁYWU NA UPRAWNIENIA KUPUJĄCEGO ZAWARTE W UMOWIE. SPOSÓB ROZMIESZCZENIA MEBLI, URZĄDZEN, GRZEJNIKÓW ORAZ ZABUDOWY MAJĄ CHARAKTER POGLĄDOWY. POWIERZCHNIE ZOSTAŁY PODANE DLA WYKONCZENIA W STANDARDZIE DEWELOPERSKIM ZGODNIE Z NORMĄ PN-ISO 9836:1997.

