


Project shaped by

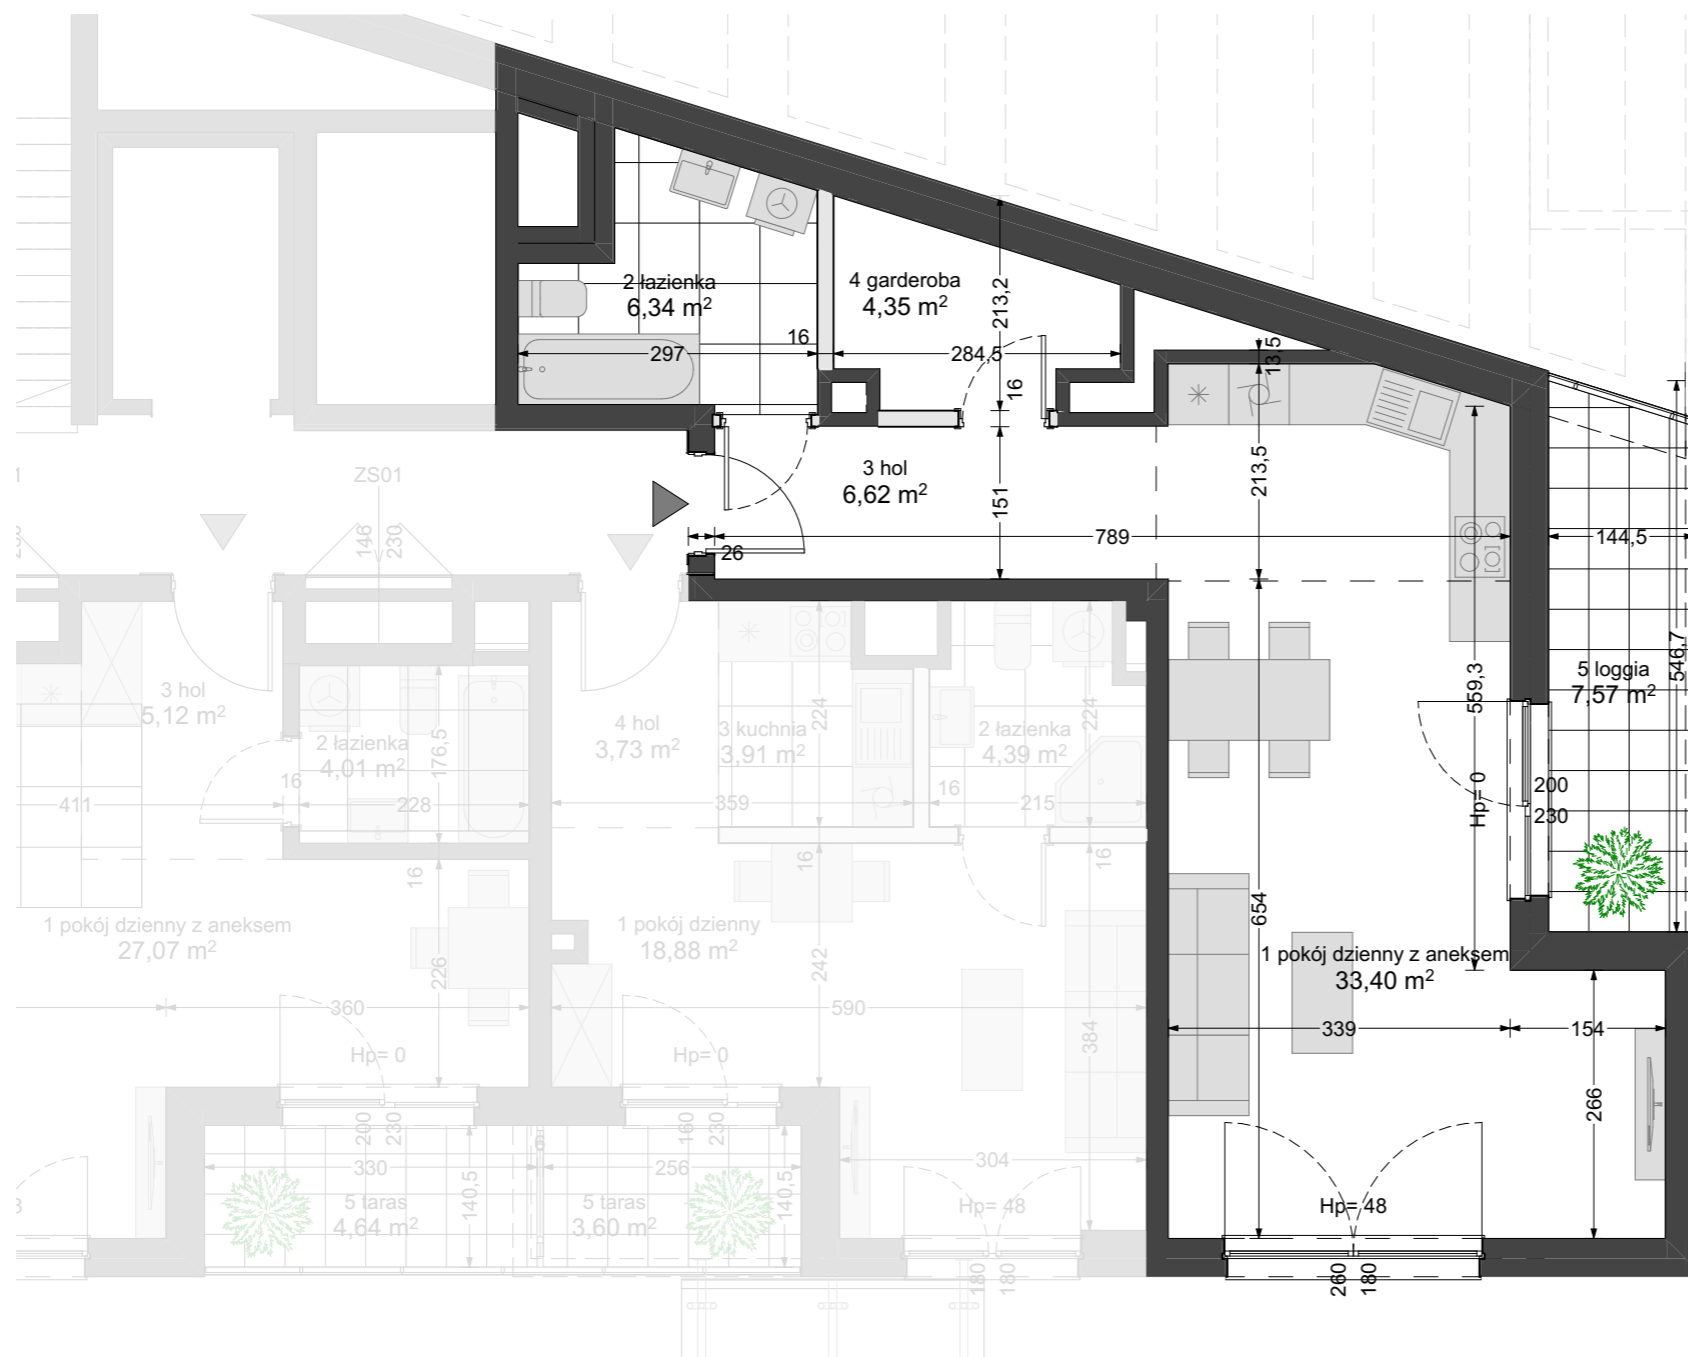


NAZWA POMIESZCZENIA	m <sup>2</sup>
pokój dzienny z aneksem	33,40
łazienka	6,34
hol	6,62
garderoba	4,35
<b>RAZEM</b>	<b>50,71</b>
loggia	7,57
<b>RAZEM</b>	<b>7,57</b>

**50,71 m<sup>2</sup>**

TYP: 1-POKOJOWE  
PIĘTRO: 1

**K 101**

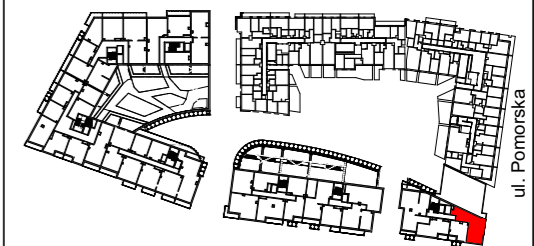

**2**

ul. Księcia Witolda



UWAGA: NINIEJSZY RYSUNEK MA CHARAKTER POGLĄDOWY. WERSJA OSTATECZNA ZOSTANIE SPORZĄDZONA NA PODSTAWIE PROJEKTU POWYKONAWCZEGO I MOŻE NIEZNACZNIE RÓŻNIĆ SIĘ OD NINIEJSZEGO RYSUNKU, CO JEST REZULTATEM PROCESU BUDOWLANEGO. NINIEJSZA INFORMACJA NIE MA WPŁYWU NA UPRAWNIENIA KUPUJĄCEGO ZAWARTE W UMOWIE. SPOSÓB ROZMIESZCZENIA MEBLI, URZĄDZEŃ, GRZEJNIKÓW ORAZ ZABUDOWY MAJĄ CHARAKTER POGLĄDOWY. POWIERZCHNIE ZOSTAŁY PODANE DLA WYKONCZENIA W STANDARDZIE DEWELOPERSKIM ZGODNIE Z NORMĄ PN-ISO 9836:1997.

