



Project shaped by

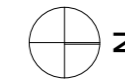

**BULWARY KSIĄŻĘCE**  
apartamenty z widokiem

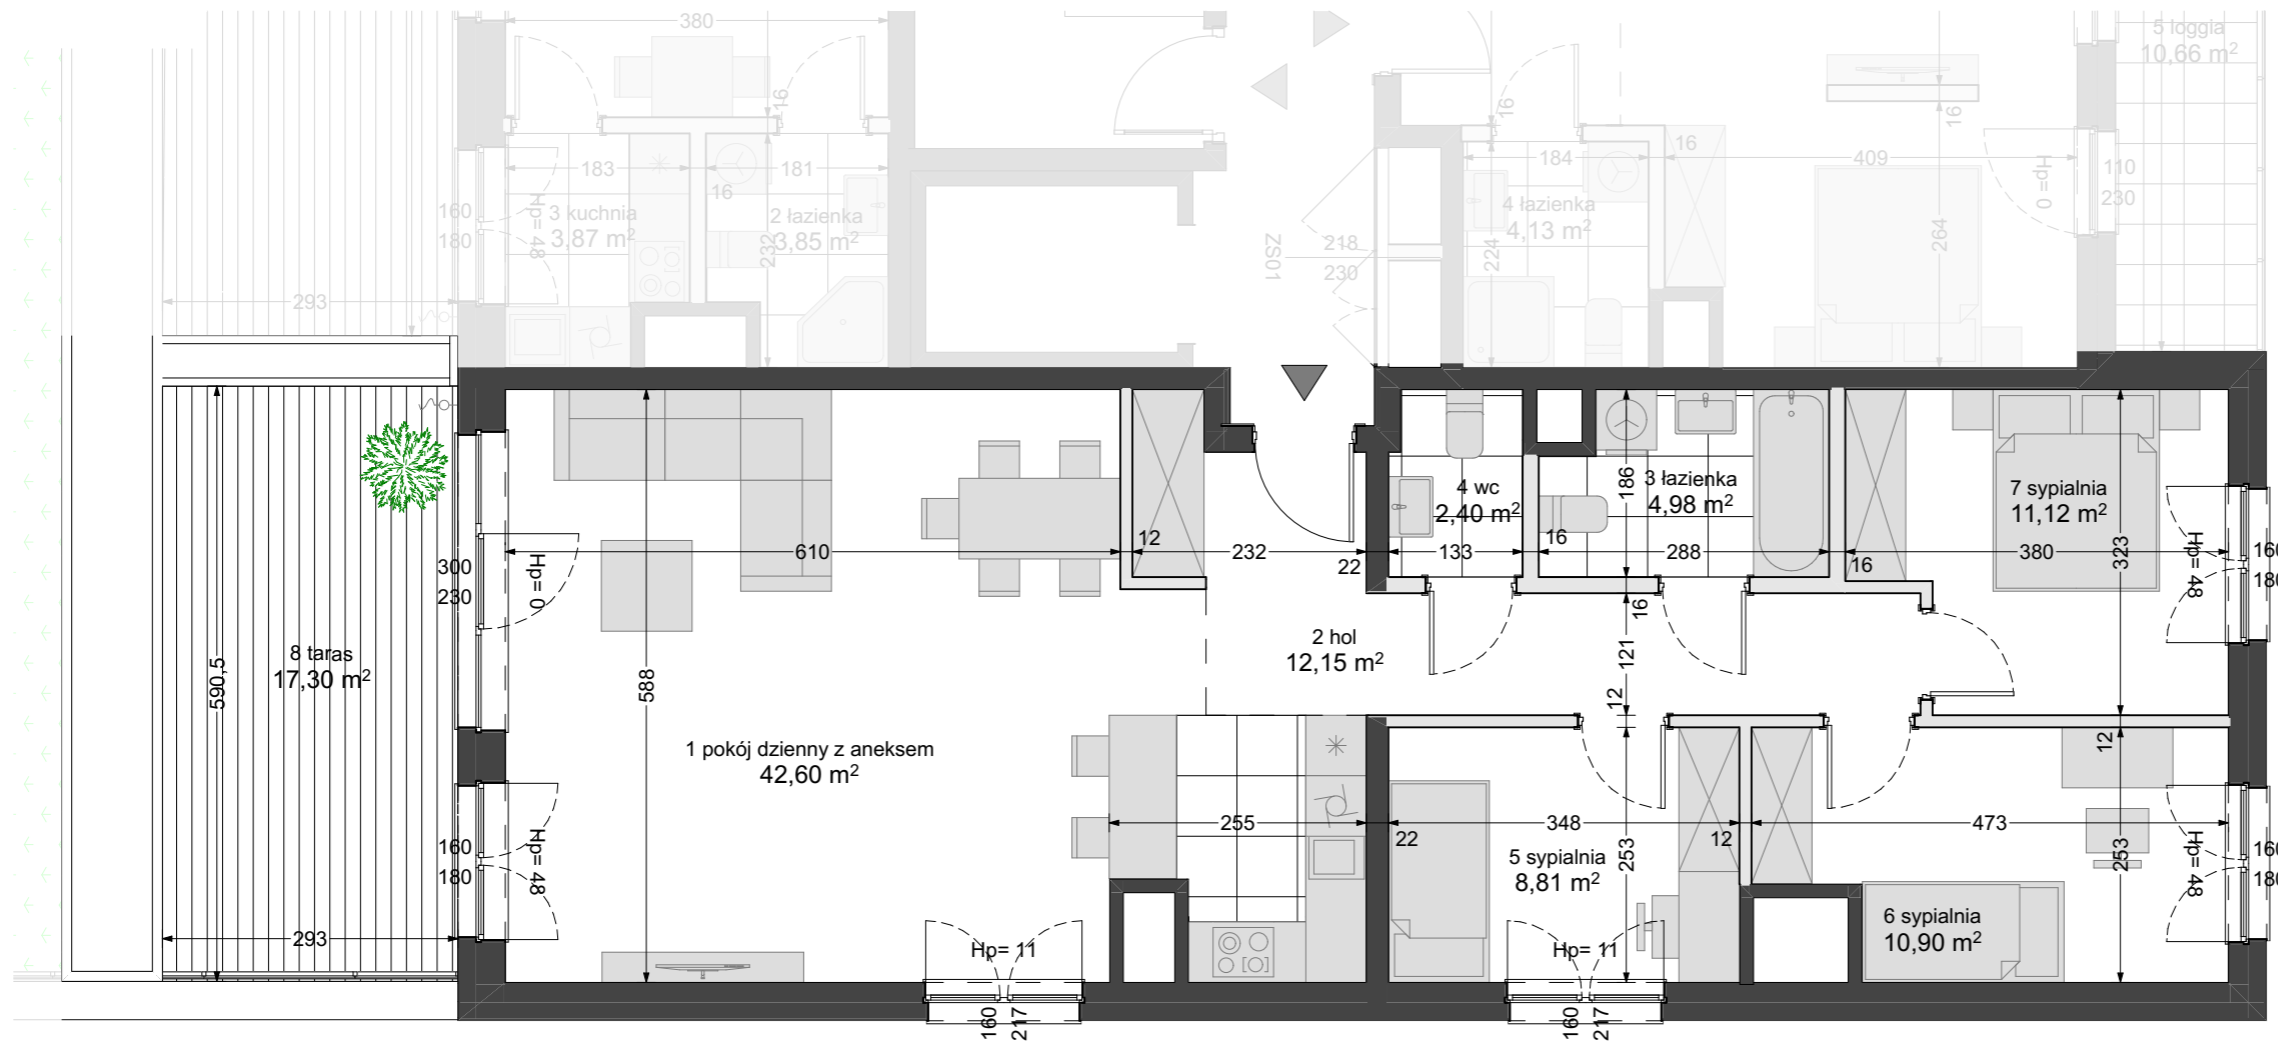


NAZWA POMIESZCZENIA	m <sup>2</sup>
pokój dzienny z aneksem	42,60
hol	12,15
łazienka	4,98
wc	2,40
sypialnia	8,81
sypialnia	10,90
sypialnia	11,12
<b>RAZEM</b>	<b>92,96</b>
taras	17,30
<b>RAZEM</b>	<b>17,30</b>

**92,96 m<sup>2</sup>**


TYP: 4-POKOJOWE  
PIĘTRO: 1

**E 101**

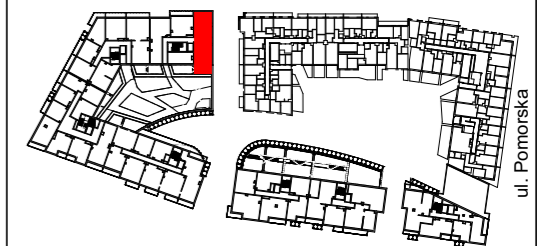

**2**

ul. Księcia Witolda

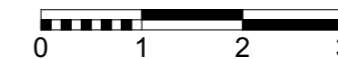

UWAGA: NINIEJSZY RYSUNEK MA CHARAKTER POGLĄDOWY. WERSJA OSTATECZNA ZOSTANIE SPORZĄDZONA NA PODSTAWIE PROJEKTU POWYKONAWCZEGO I MOŻE NIEZNACZNIE RÓŻNIĆ SIĘ OD NINIEJSZEGO RYSUNKU, CO JEST REZULTATEM PROCESU BUDOWLANEGO. NINIEJSZA INFORMACJA NIE MA WPŁYWU NA UPRAWNIENIA KUPUJĄCEGO ZAWARTE W UMOWIE. SPOSÓB ROZMIESZCZENIA MEBLI, URZĄDZEŃ, GRZEJNIKÓW ORAZ ZABUDOWY MAJĄ CHARAKTER POGLĄDOWY. POWIERZCHNIE ZOSTAŁY PODANE DLA WYKONCZENIA W STANDARDZIE DEWELOPERSKIM ZGODNIE Z NORMĄ PN-ISO 9836:1997.

**SUD** POLSKA