


BUDYNEK
A1A

PIĘTRO
1

NUMER
107

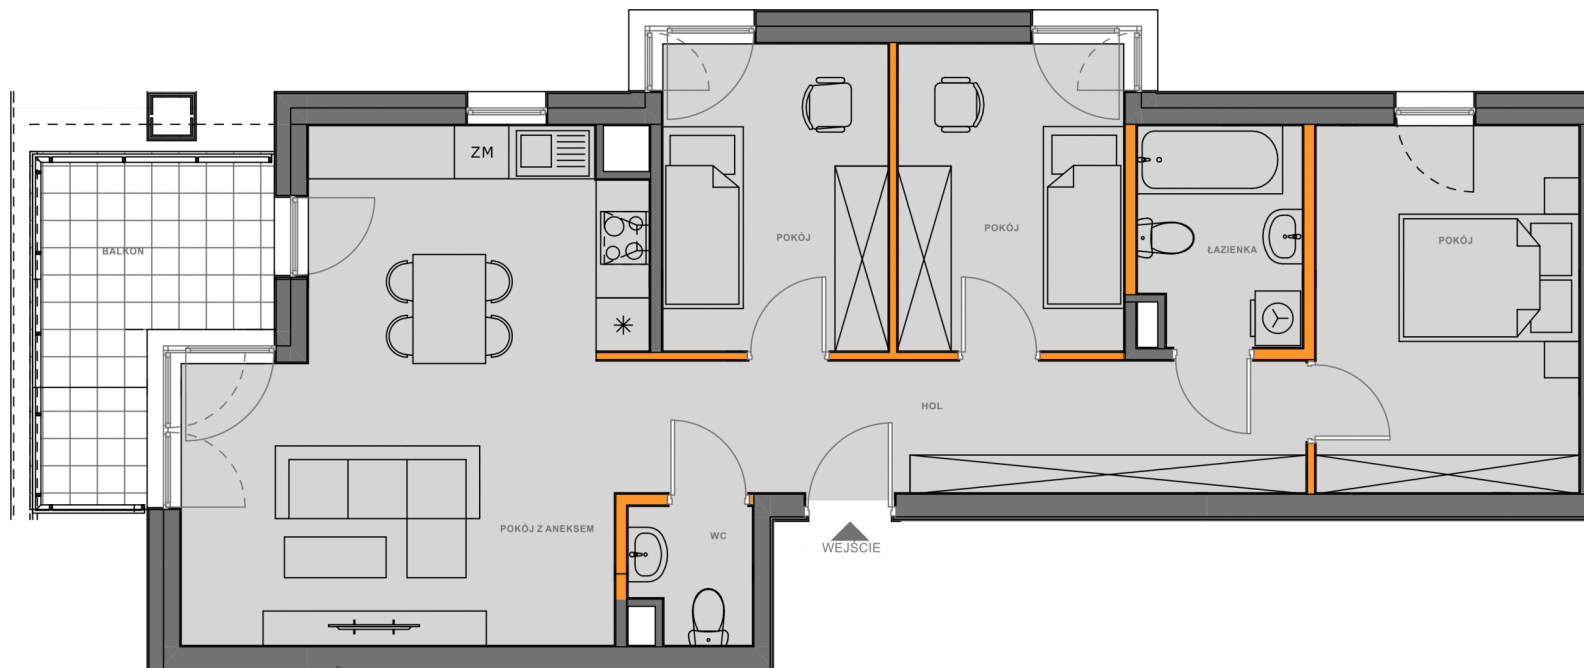

LICZBA POKOI	4
TYP KUCHNI	aneks
POK. Z ANEKSEM	24.4 m ²
POKÓJ	8.4 m ²
POKÓJ 2	8.4 m ²
POKÓJ 3	11.7 m ²
ŁAZIENKA	4.2 m ²
WC	1.9 m ²
HOL	11 m ²
POWIERZCHNIA	70 m²

POW. BALKONU	8 m ²
STRONY ŚWIATA	N,W



BIURO SPRZEDAŻY MIESZKAŃ
 KRAKÓW, UL. WROCŁAWSKA 53
 TEL. 12 201 55 55
 EMAIL: BIURO@NOWA5DZIELNICA.PL
 WWW.NOWA5DZIELNICA.PL

Przedstawiona aranżacja jest przykładowa. W związku z dopuszczalną tolerancją wykonawczą wymiary rzeczywiste mogą ulec zmianie względem wymiarów podanych na rzucie