


BUDYNEK PIĘTRO NUMER
A1B 1 5

LICZBA POKOI 2
 TYP KUCHNI aneks
 POK. Z ANEKSEM 17.4 m²
 POKÓJ 9.7 m²
 ŁAZIENKA 4 m²
 HOL 4.7 m²
POWIERZCHNIA 35.8 m²

POW. BALKONU 8.1 m²
 STRONY ŚWIATA W

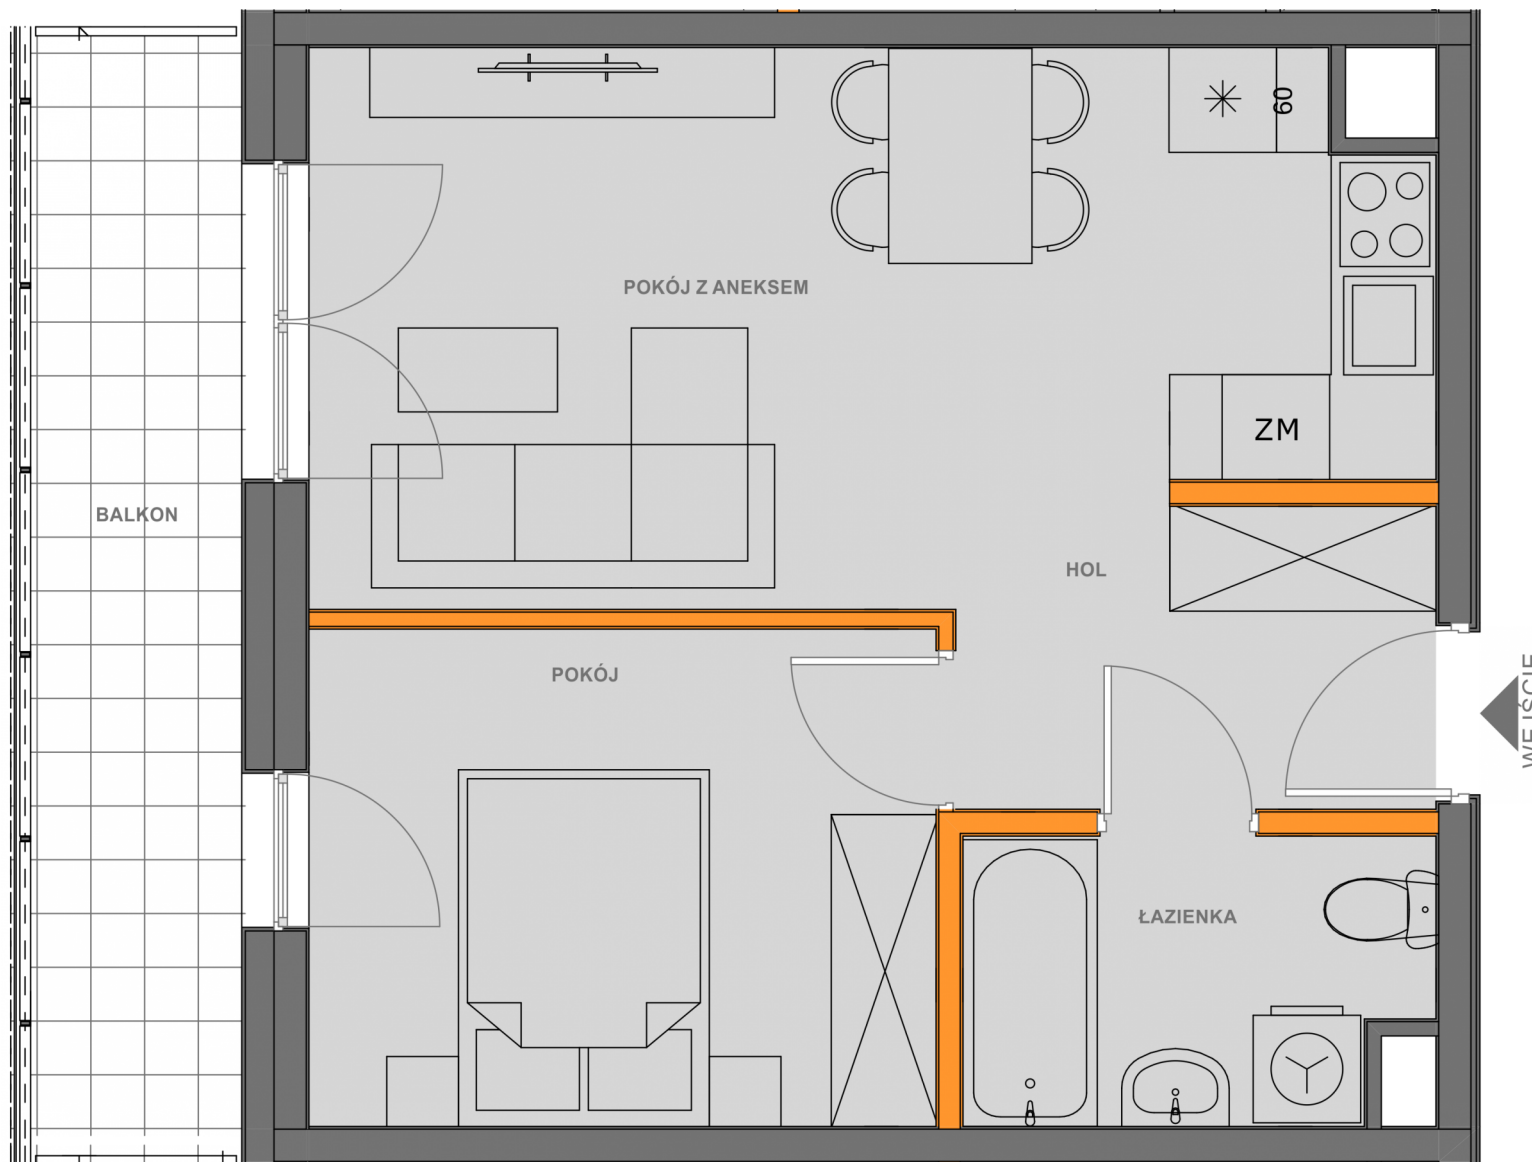

BIURO SPRZEDAŻY MIESZKAŃ
 KRAKÓW, UL. WROCŁAWSKA 53
 TEL. 12 201 55 55
 EMAIL: BIURO@NOWA5DZIELNICA.PL
 WWW.NOWA5DZIELNICA.PL

Przedstawiona aranżacja jest przykładowa. W związku z dopuszczalną tolerancją wykonawczą wymiary rzeczywiste mogą ulec zmianie względem wymiarów podanych na rzucie