


BUDYNEK PIĘTRO NUMER  
A1B 5 47

LICZBA POKOI 2  
TYP KUCHNI aneks  
POK. Z ANEKSEM 18.1 m<sup>2</sup>  
POKÓJ 9.5 m<sup>2</sup>  
ŁAZIENKA 4 m<sup>2</sup>  
HOL 5 m<sup>2</sup>  
POWIERZCHNIA 36.6 m<sup>2</sup>

POW. BALKONU 2.6 m<sup>2</sup>  
STRONY ŚWIATA W

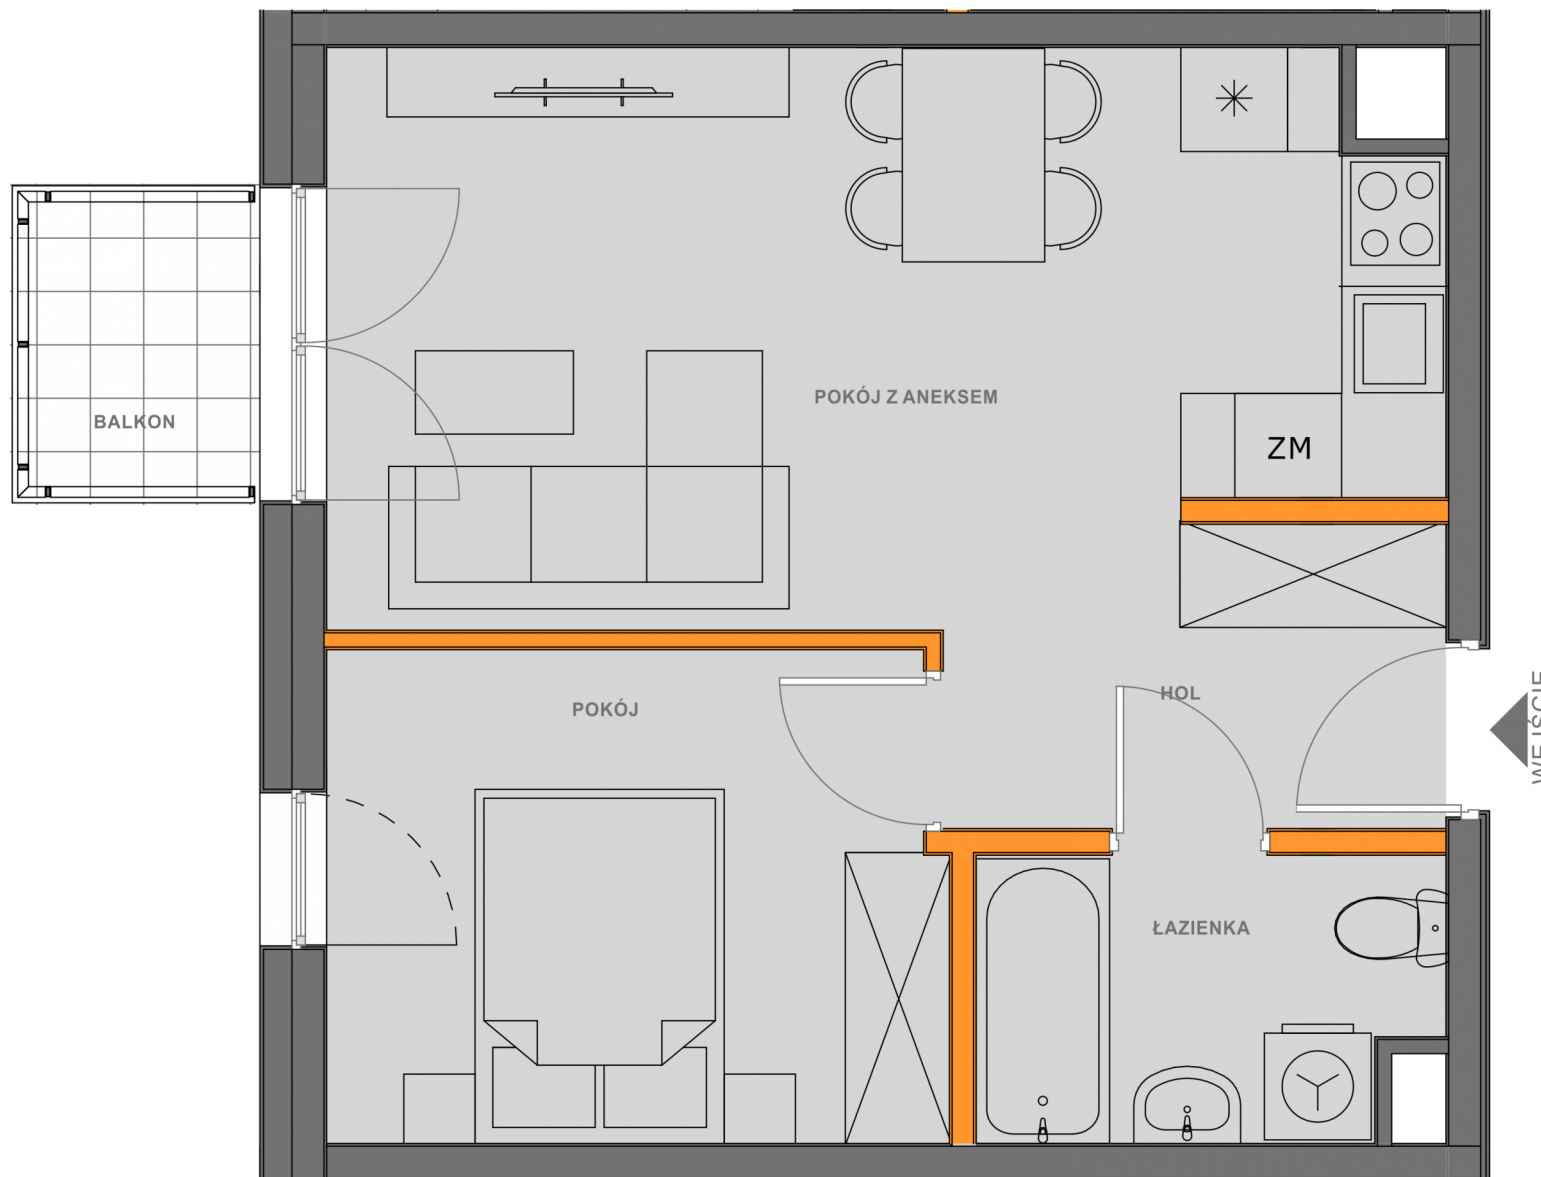

BIURO SPRZEDAŻY MIESZKAŃ  
KRAKÓW, UL. WROCŁAWSKA 53  
TEL. 12 201 55 55  
EMAIL: BIURO@NOWA5DZIELNICA.PL  
WWW.NOWA5DZIELNICA.PL

Przedstawiona aranżacja jest przykładowa. W związku z dopuszczalną tolerancją wykonawczą wymiary rzeczywiste mogą ulec zmianie względem wymiarów podanych na rzucie

