



BUDYNEK B1 PIĘTRO 1 NUMER 74

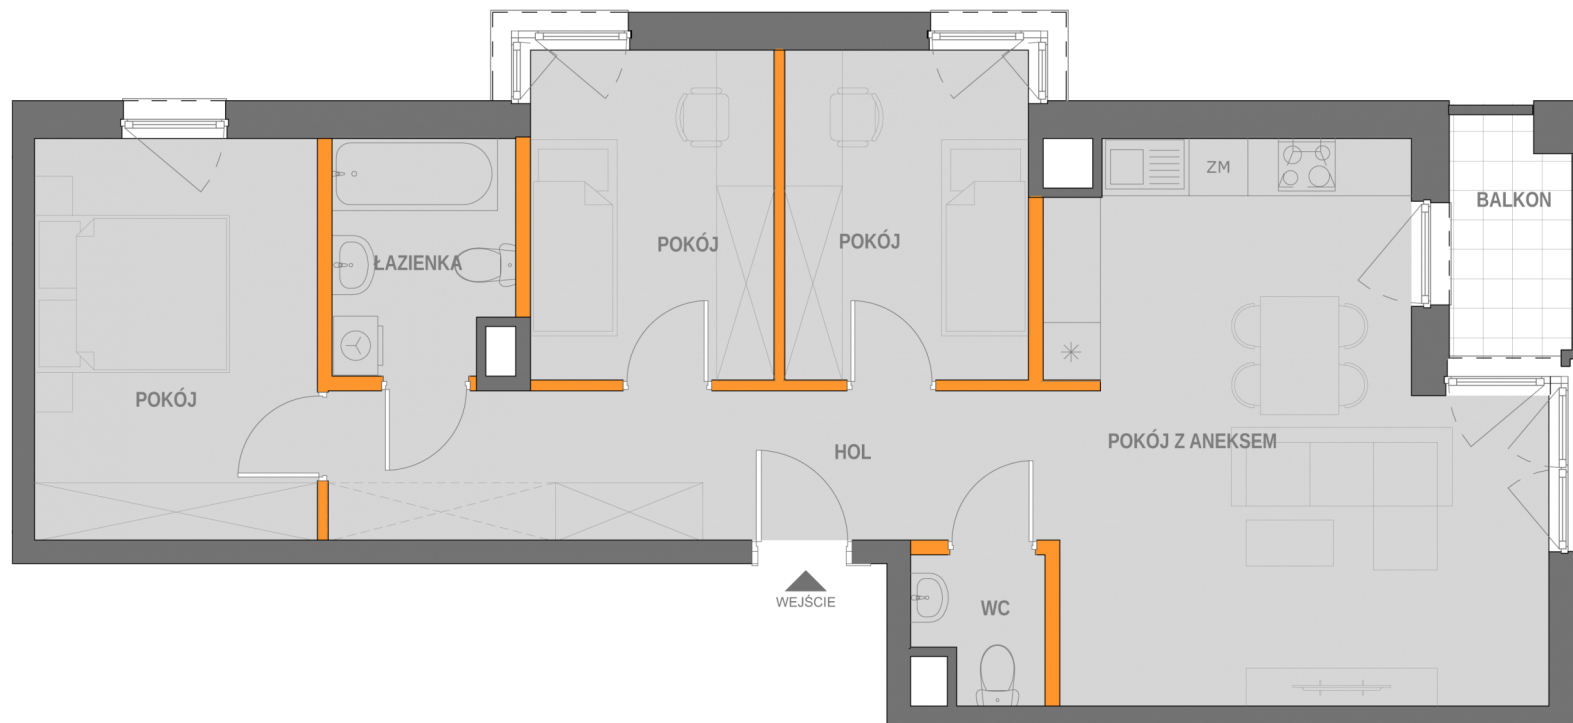

LICZBA POKOI	4
TYP KUCHNI	Aneks
POK. Z ANEKSEM	25.15 m <sup>2</sup>
POKÓJ	11.78 m <sup>2</sup>
POKÓJ 2	8.33 m <sup>2</sup>
POKÓJ 3	8.33 m <sup>2</sup>
ŁAZIENKA	4.29 m <sup>2</sup>
WC	1.83 m <sup>2</sup>
HOL	11.3 m <sup>2</sup>
<b>POWIERZCHNIA</b>	<b>71.01 m<sup>2</sup></b>

POW. BALKONU	3.31 m <sup>2</sup>
STRONY ŚWIATA	N, E

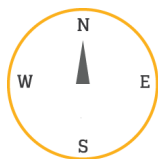

**BIURO SPRZEDAŻY MIESZKAŃ**  
 KRAKÓW, UL. WROCŁAWSKA 53  
 TEL. 12 201 55 55  
 EMAIL: BIURO@NOWA5DZIELNICA.PL  
 WWW.NOWA5DZIELNICA.PL

Przedstawiona aranżacja jest przykładowa. W związku z dopuszczalną tolerancją wykonawczą wymiary rzeczywiste mogą ulec zmianie względem wymiarów podanych na rzucie