



BUDYNEK PIĘTRO NUMER
B2 3 42

LICZBA POKOI 2
TYP KUCHNI Aneks
POK. Z ANEKSEM 19.6 m²
POKÓJ 9.5 m²
ŁAZIENKA 4.1 m²
HOL 1.6 m²
POWIERZCHNIA 34.8 m²

POW. BALKONU 2.54 m²
STRONY ŚWIATA E



WEJŚCIE

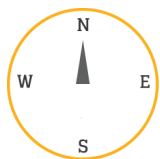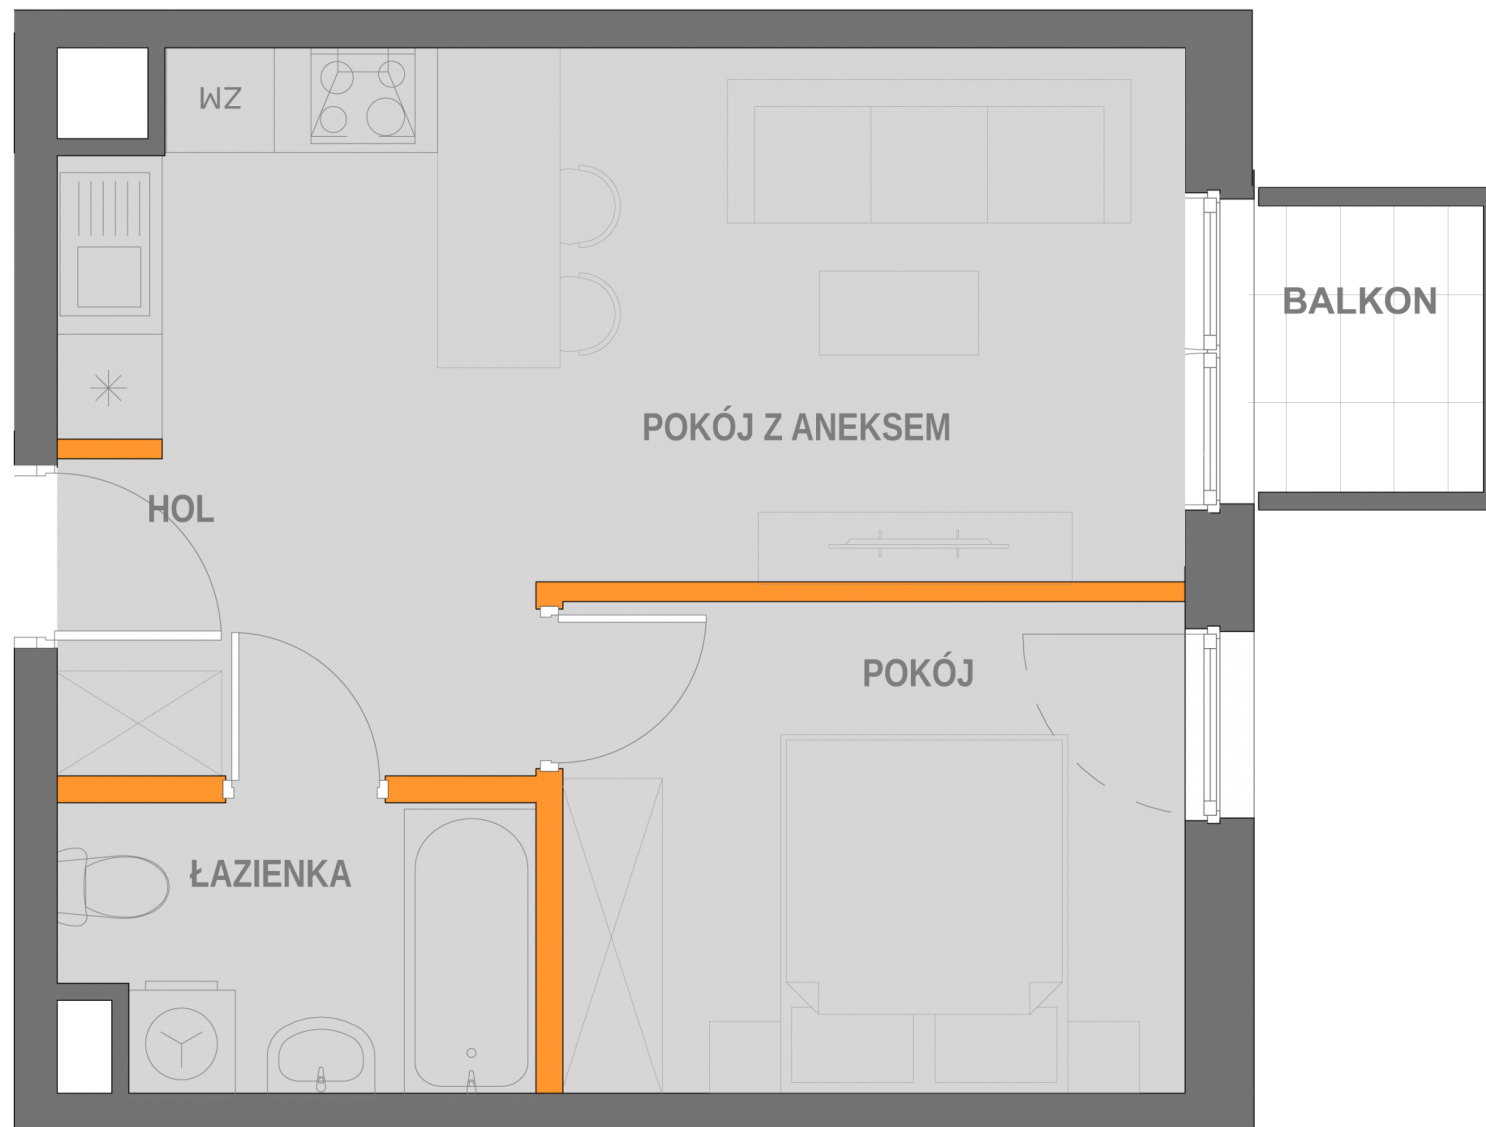

BIURO SPRZEDAŻY MIESZKAŃ
KRAKÓW, UL. WROCŁAWSKA 43
TEL. 12 201 55 55
EMAIL: BIURO@NOWA5DZIELNICA.PL
WWW.NOWA5DZIELNICA.PL

Przedstawiona aranżacja jest przykładowa. W związku z dopuszczalną tolerancją wykonawczą wymiary rzeczywiste mogą ulec zmianie względem wymiarów podanych na rzucie