


NOWA DZIELNICA 5

BUDYNEK PIĘTRO NUMER
B2 0 24

LICZBA POKOI 2
TYP KUCHNI Aneks
POK. Z ANEKSEM 17.5 m²
POKÓJ 9.4 m²
ŁAZIENKA 4 m²
HOL 1.6 m²
POWIERZCHNIA 32.5 m²

POW. TARASU 7.2 m²
POW. OGRÓDKA 31.97 m²
STRONY ŚWIATA E

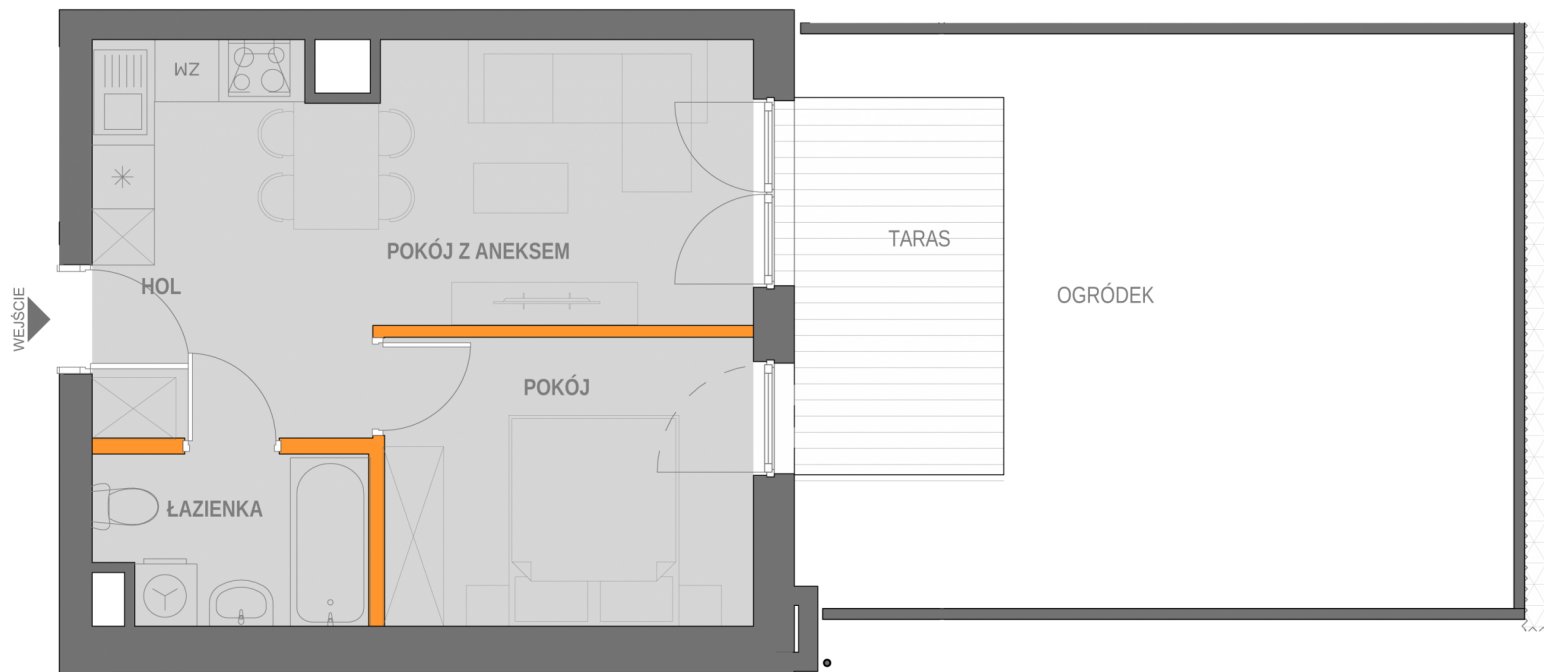

BIURO SPRZEDAŻY MIESZKAŃ
KRAKÓW, UL. WROCŁAWSKA 53
TEL. 12 201 55 55
EMAIL: BIURO@NOWA5DZIELNICA.PL
WWW.NOWA5DZIELNICA.PL

Przedstawiona aranżacja jest przykładowa. W związku z dopuszczalną tolerancją wykonawczą wymiary rzeczywiste mogą ulec zmianie względem wymiarów podanych na rzucie